

BLOK



URBAN®

URBANESTATE.COM.AR

LA CITY SE CONSTRUYE DE A BLOQUES



ALGUNOS, HACEN LA DIFERENCIA



LA CITY SE CONSTRUYE DE A BLOQUES

Belgrano C no se hizo de un día para otro.

Las casonas, las cúpulas, el Museo Sarmiento y las cuadras silenciosas. Y todo sigue ahí.

CORNER by URBAN® nace en Cuba 2623, en una esquina con peso en un barrio que ya tenía paisaje propio.

Heredás un barrio, estrenás un edificio.


AMENÁBAR 892
COLEGIALES, CIUDAD DE BUENOS AIRES



UNA NUEVA PIEZA
EN LA TRAMA
DE LA CIUDAD.



1, 2 Y 3 AMBIENTES

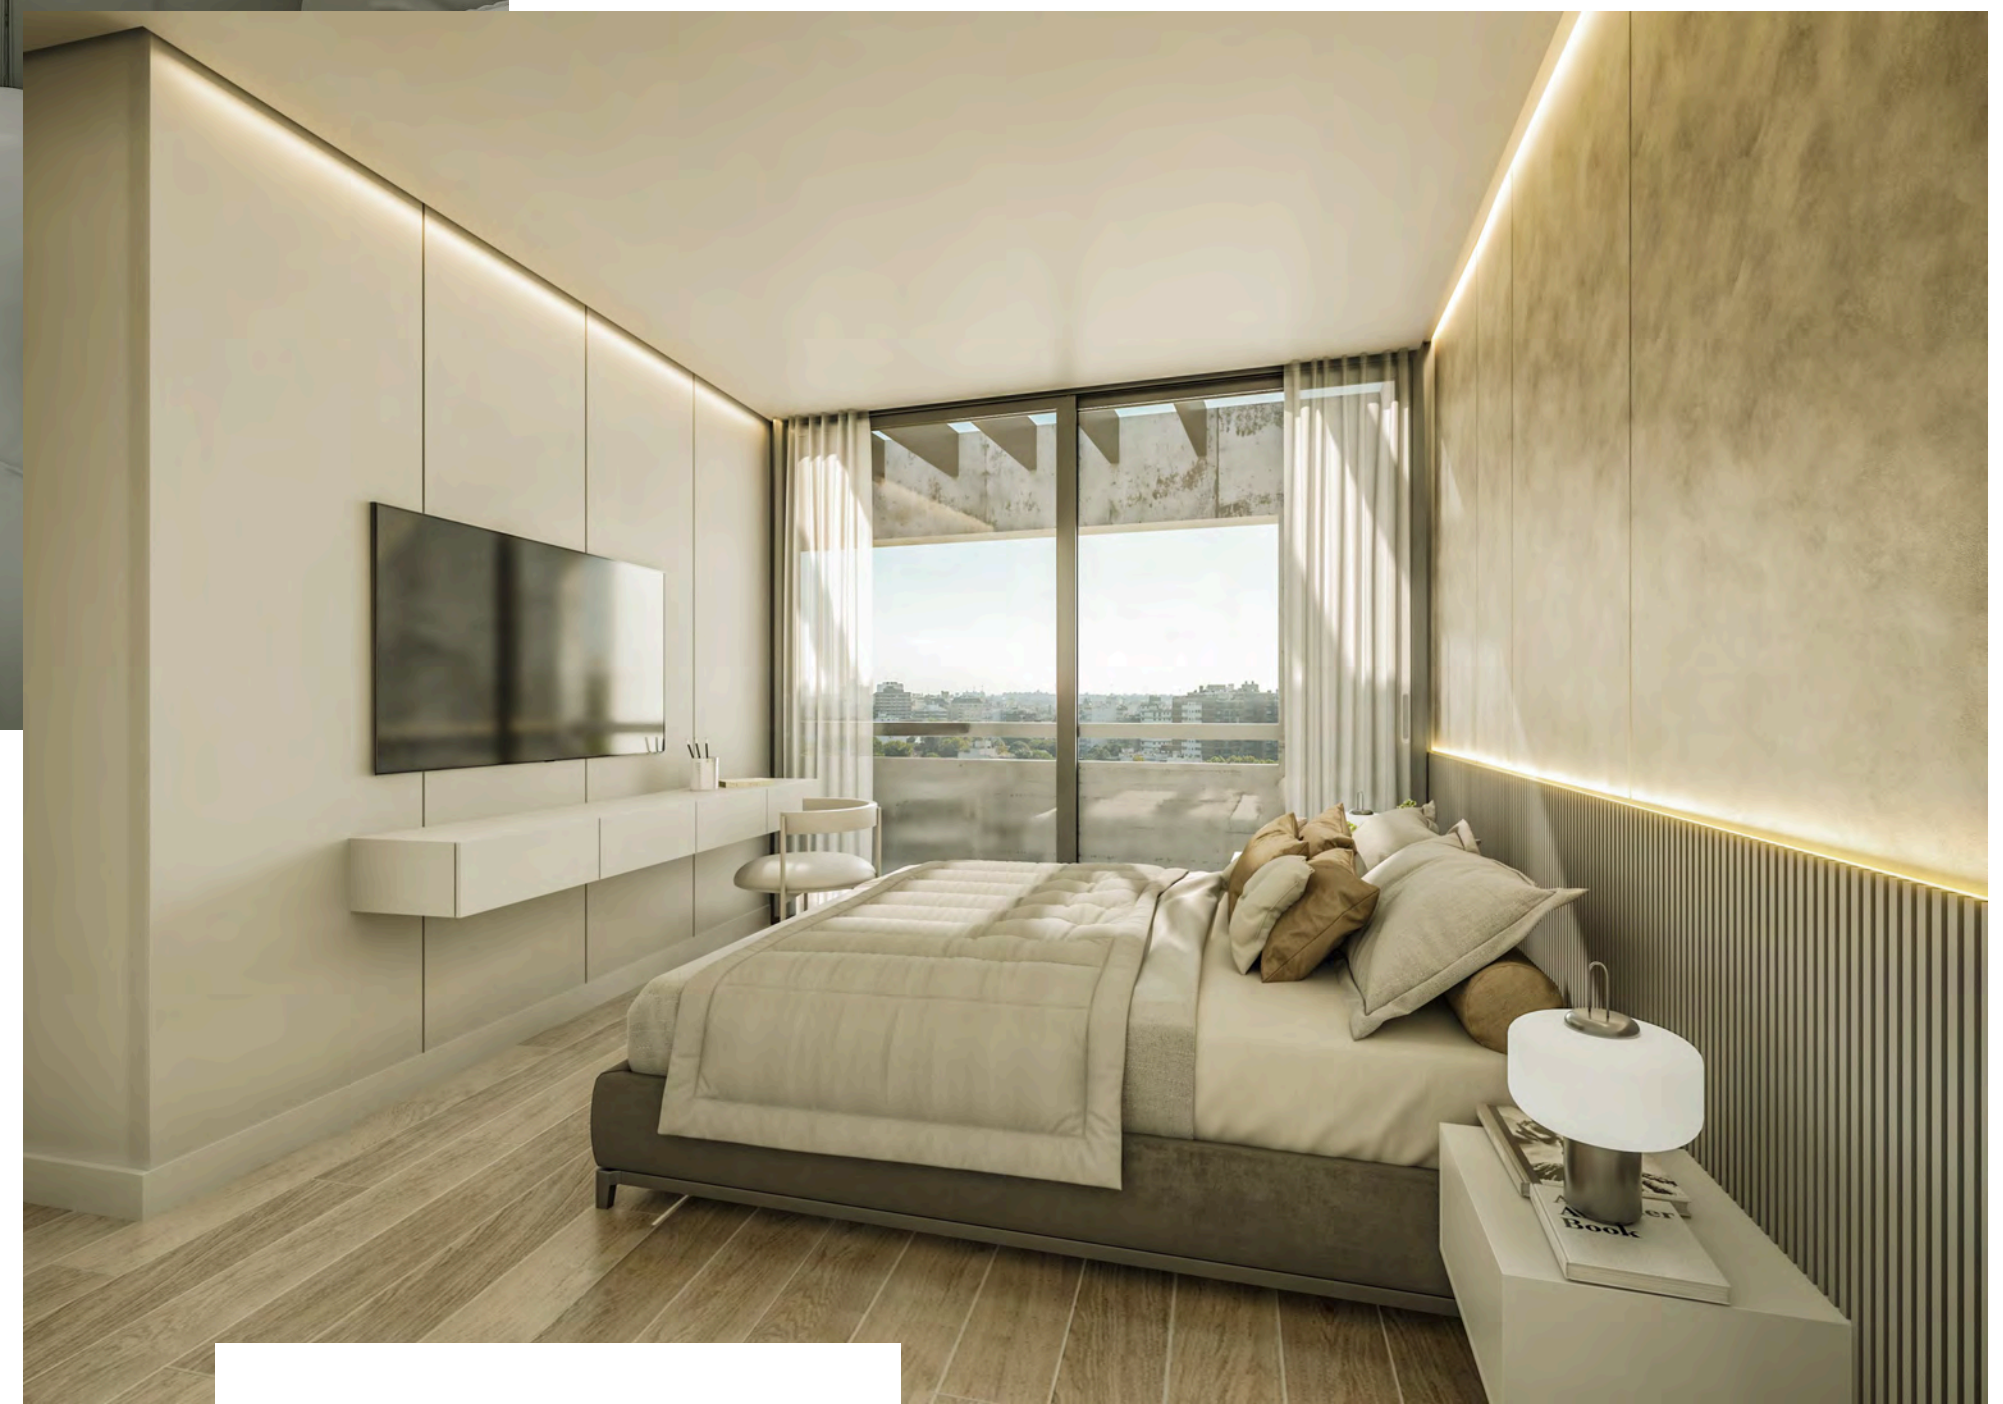



AMENÁBAR 892
COLEGIALES, CIUDAD DE BUENOS AIRES




AMENÁBAR 892
COLEGIALES, CIUDAD DE BUENOS AIRES



AMENÁBAR 892
CÓLEGIALES, CIUDAD DE BUENOS AIRES

LA UBICACIÓN

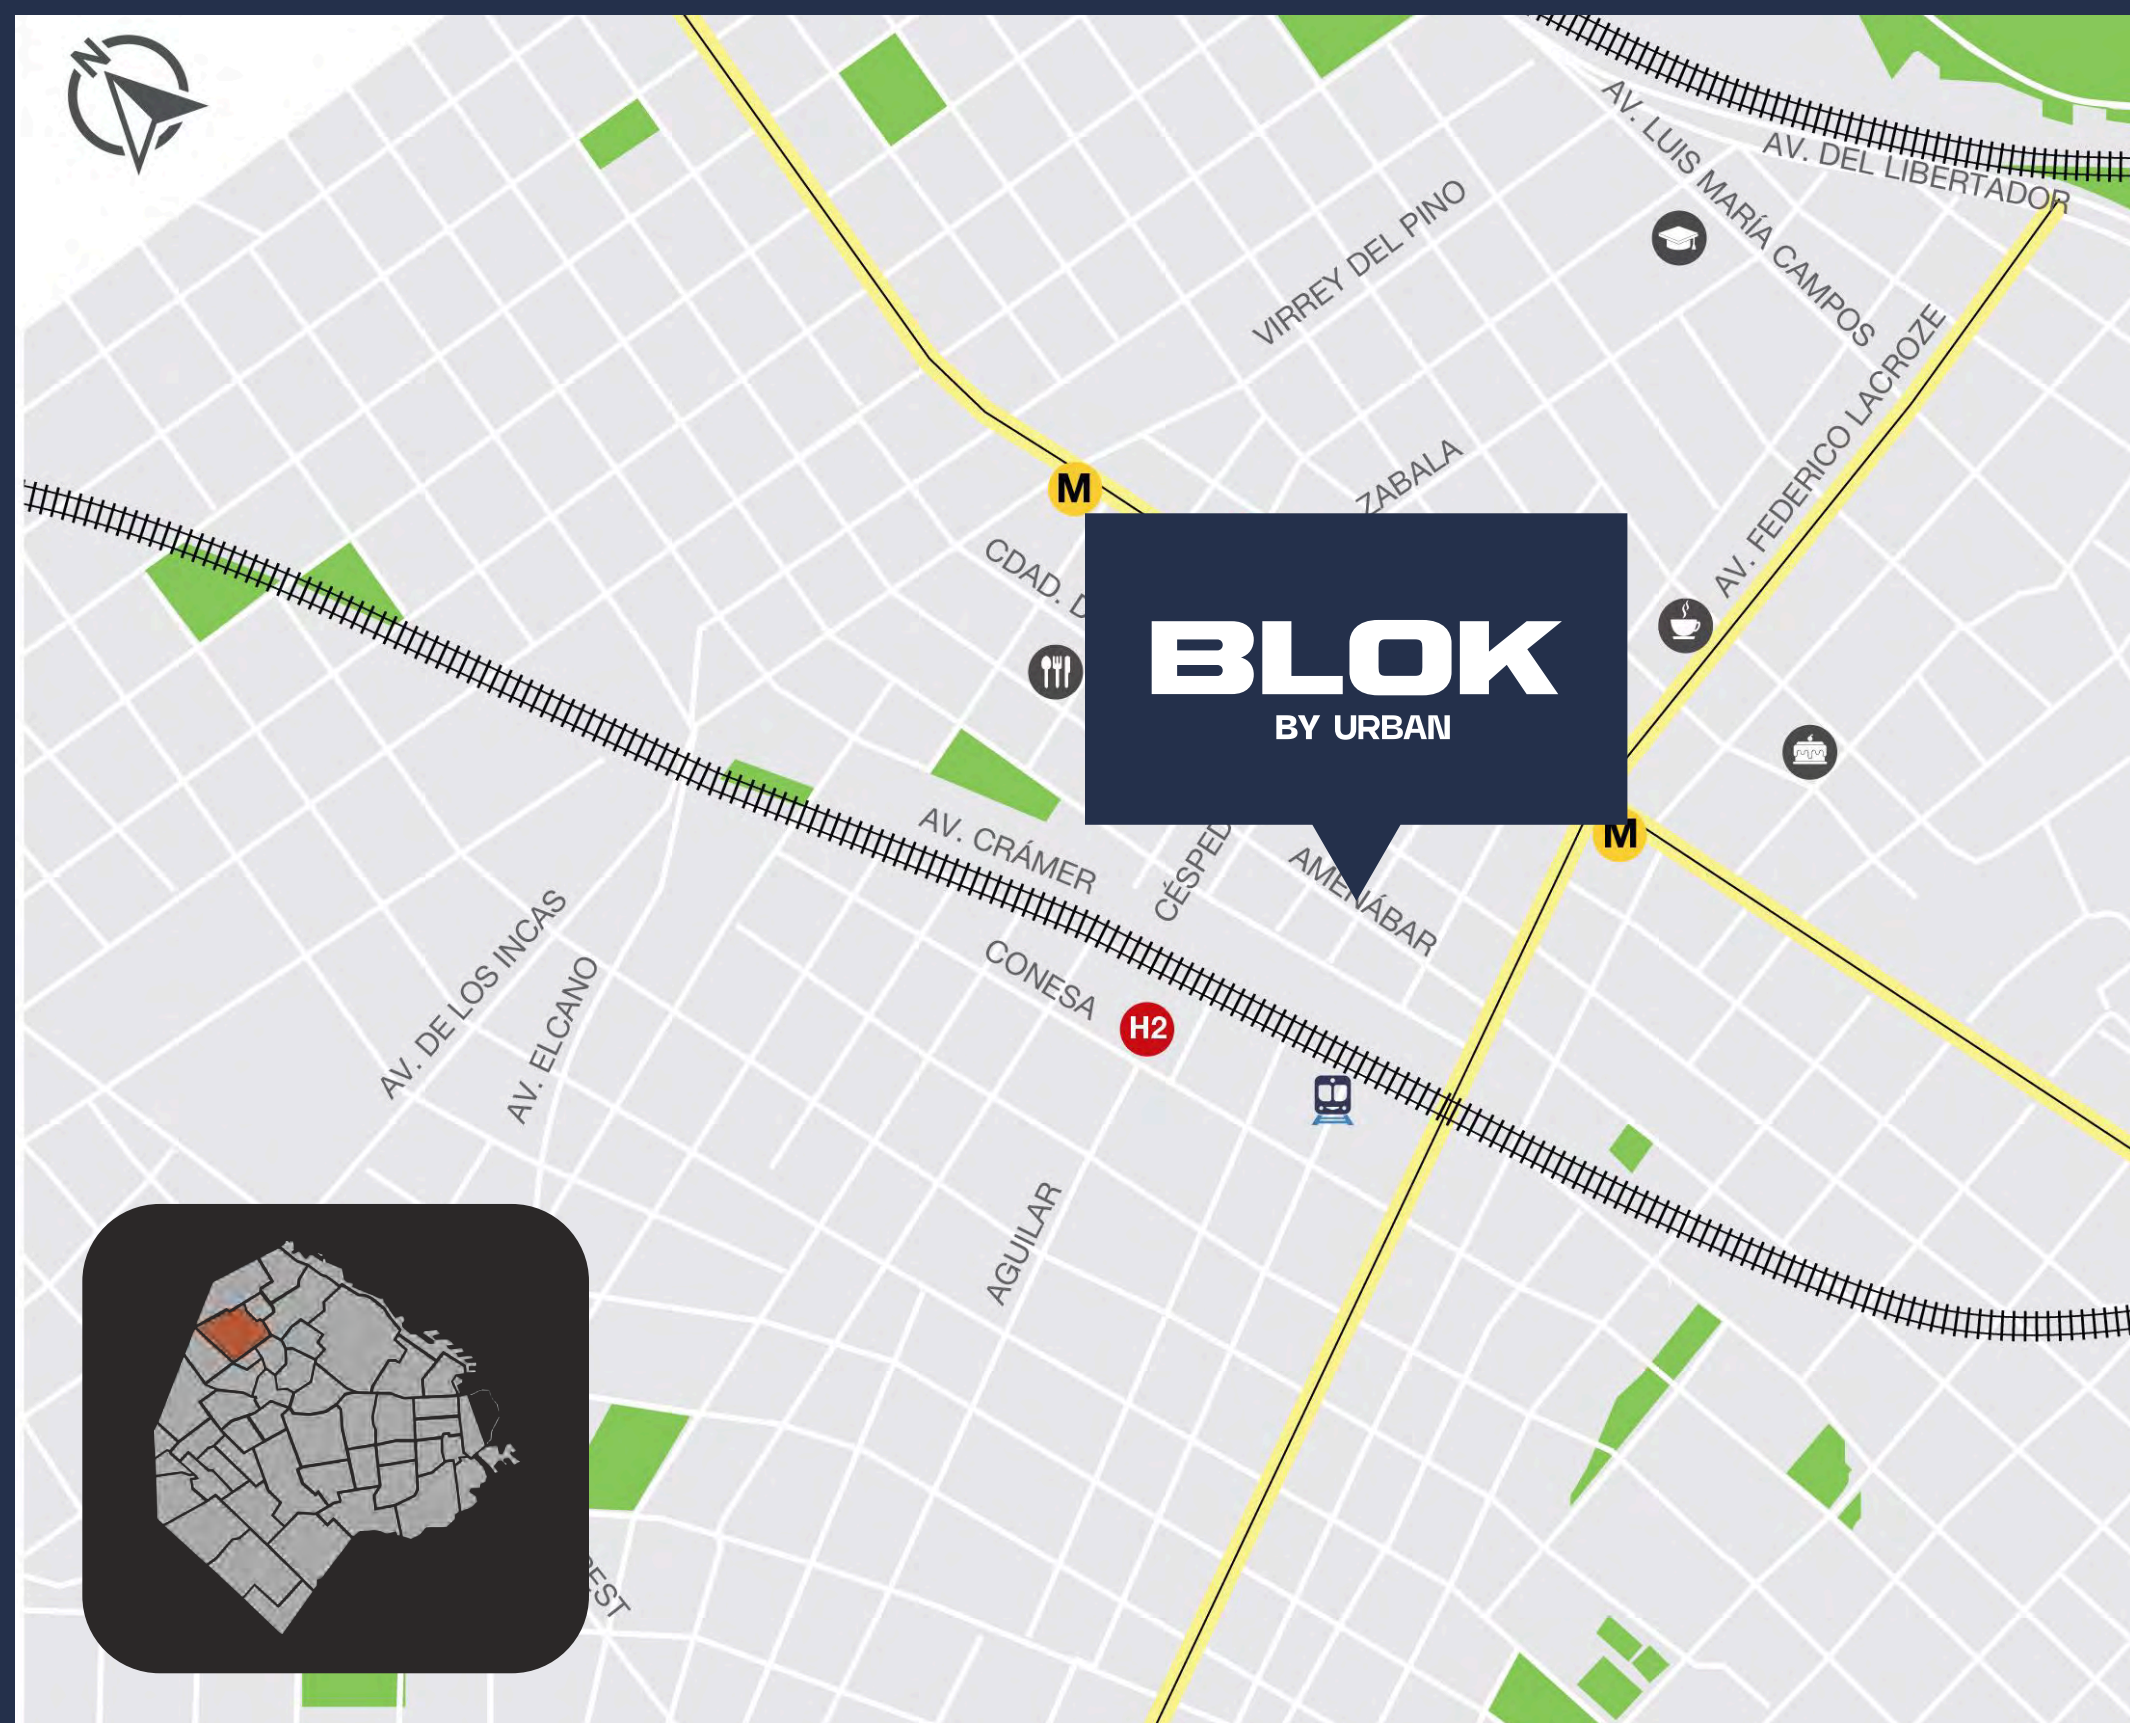

COLEGIALES, CIUDAD
DE BUENOS AIRES

AMENÁBAR 892

Próximo a la estación
de tren Colegiales.

A pocas cuadras de la
línea del Subte D.

A sólo una cuadra
de la Av. Cabildo.

AMENÁBAR 892
COLEGIALES, CIUDAD DE BUENOS AIRES



AMENITIES

ROOFTOP



SECTOR
DE FUEGOS

SUM


AMENITIES





AMENÁBAR 892
COLEGIALES, CIUDAD DE BUENOS AIRES


PLANTAS GENERALES

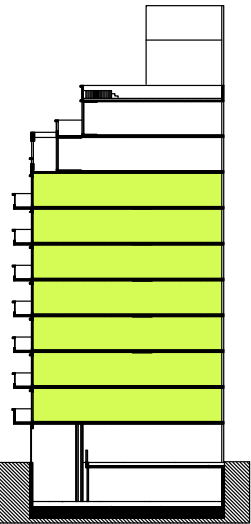

PISO 1 AL 7


- MONOAMBIENTE X7
- 2 AMBIENTES X7
- 3 AMBIENTES X7

AMENABAR

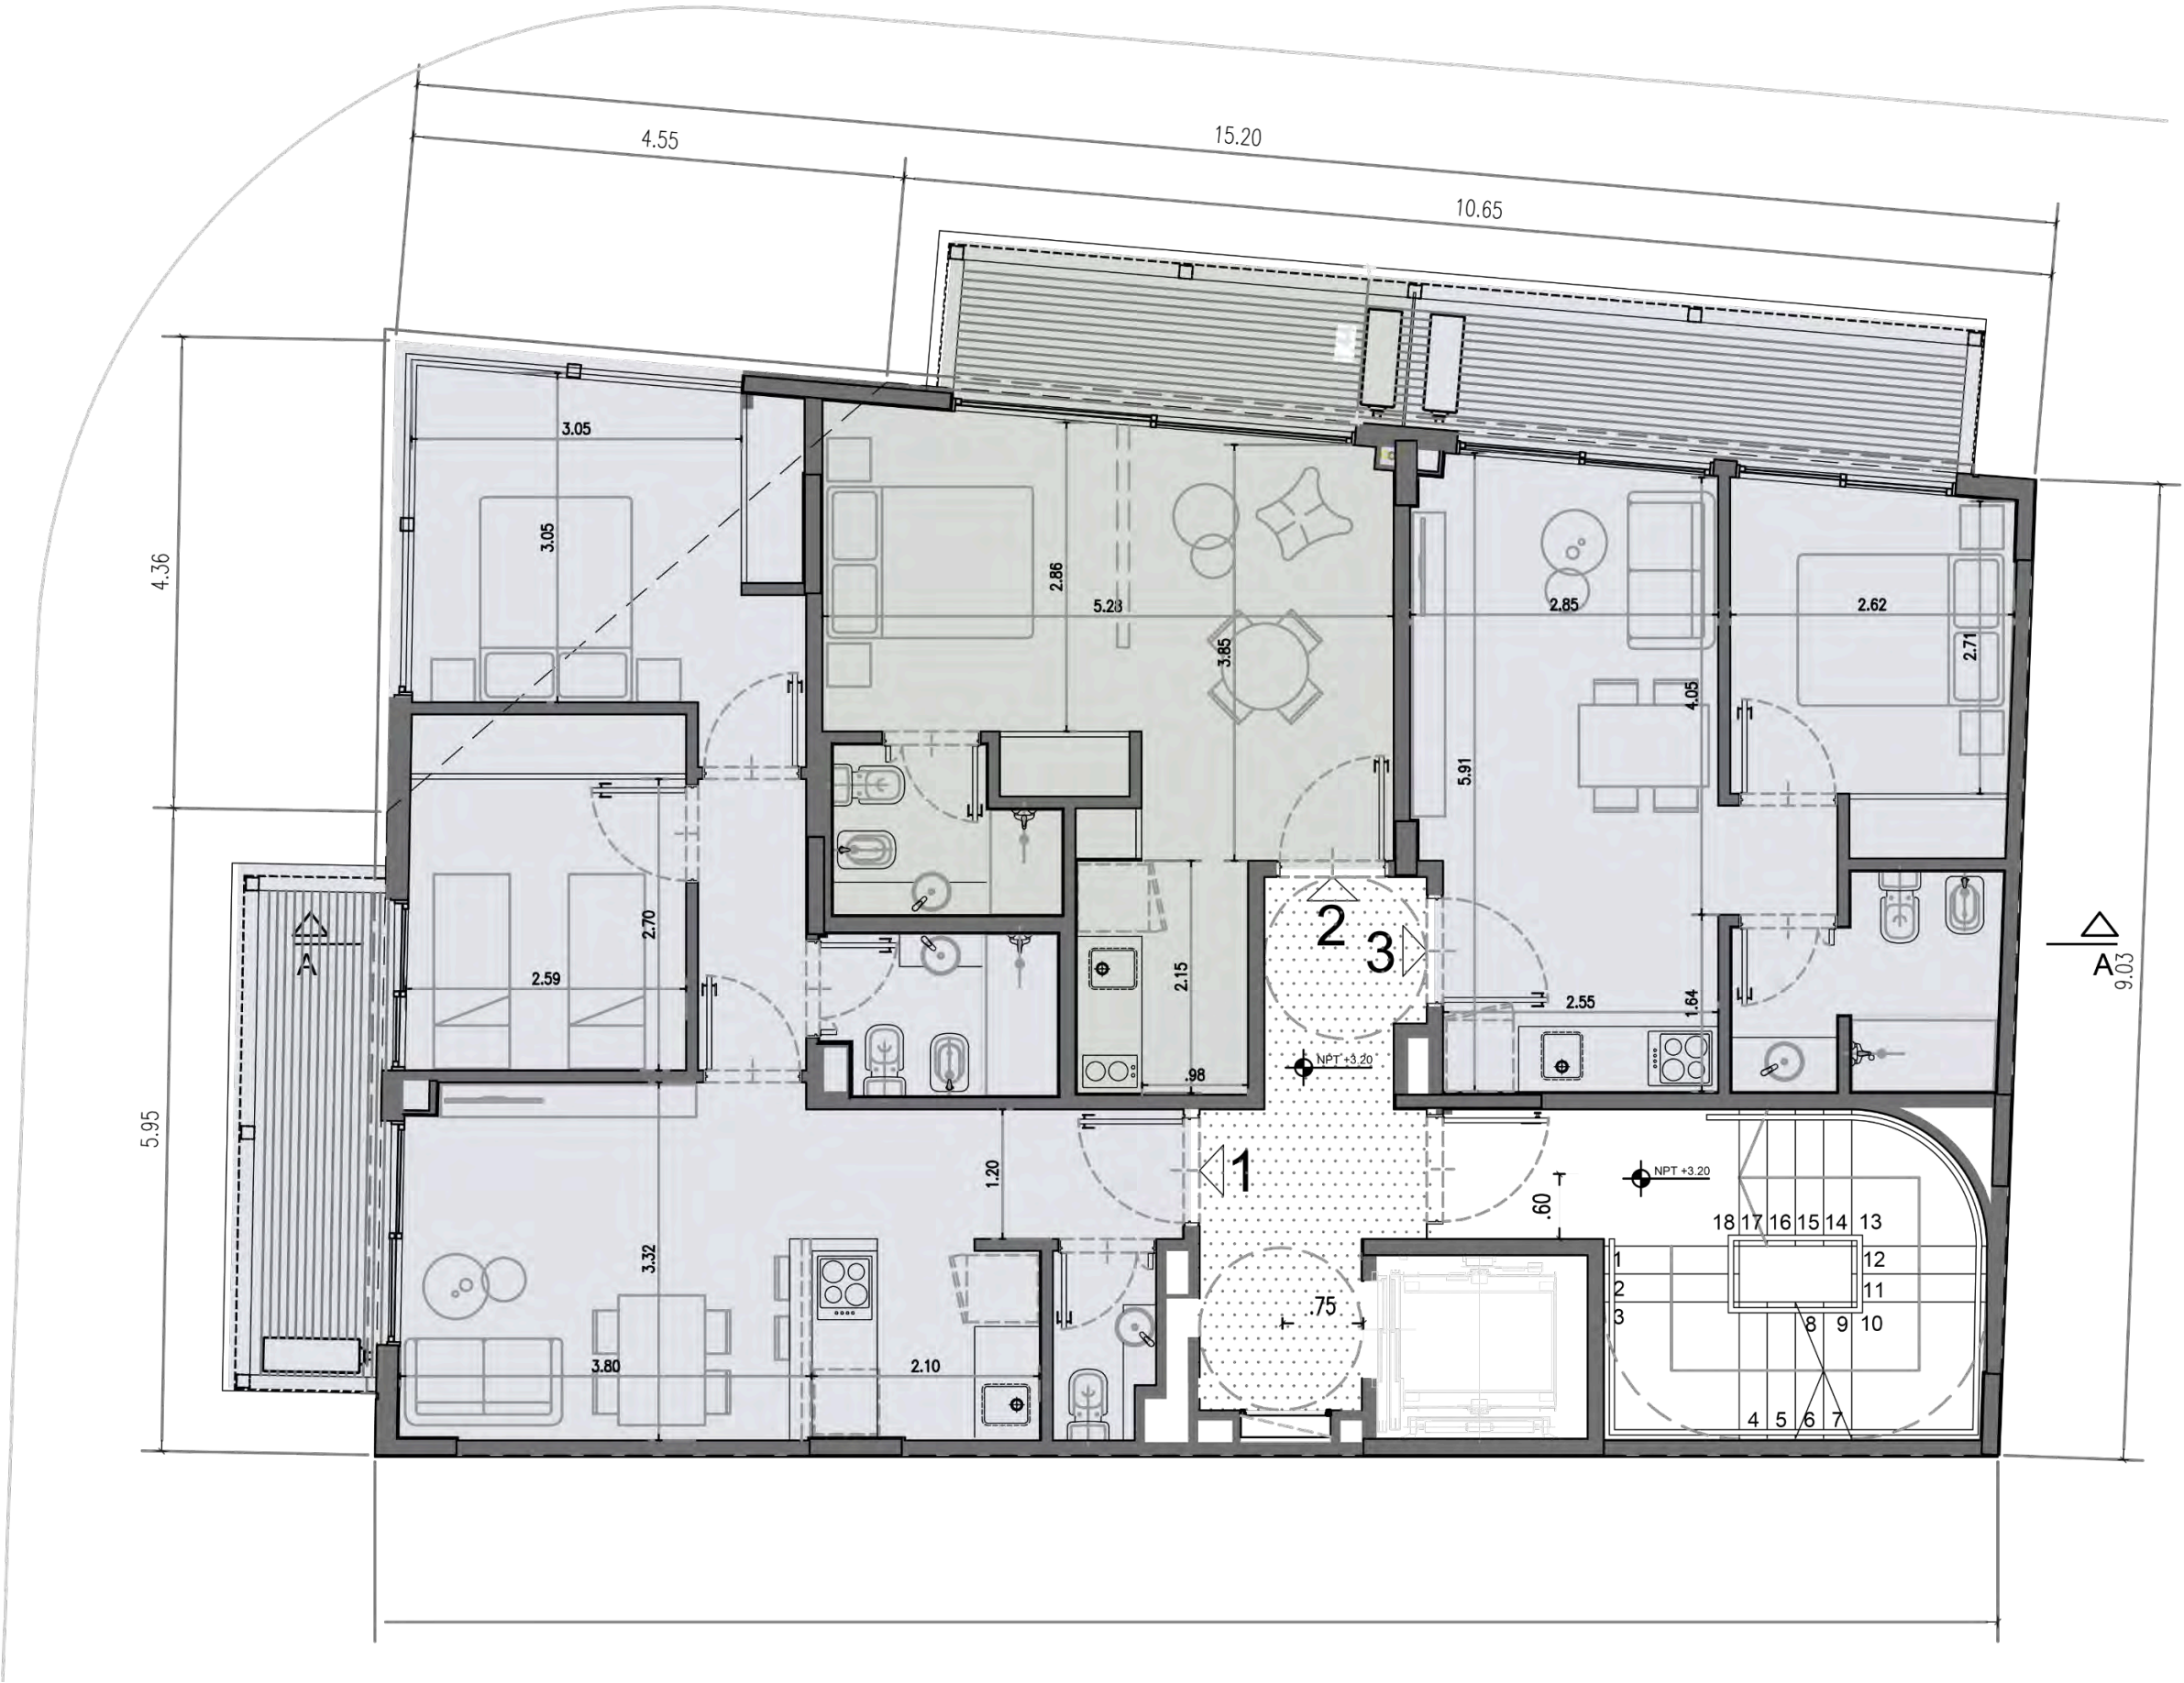

PALPA



El área privada incluye el 100% de los espacios interiores, muros exteriores, muros interiores y muros separativos de áreas comunes, el 50% de muros separativos entre unidades y el 100% de ductos internos de la unidad. Se incluyen también los metrajes de las terrazas principales, y de servicio. El área privada no corresponde al área según plano de mensura. Las áreas comunes corresponden al porcentaje de palier en relación proporcional al área privada de cada apartamento que accede por el mismo. Las dimensiones y contenidos corresponden al permiso municipal y están sujetas a posibles variaciones. La empresa podrá realizar variaciones sin notificación previa de orden estético, funcional o reglamentario, tanto de espacios comunes o propios, siempre dentro de lo estipulado por las normativas vigentes. El equipamiento es indicativo y se representa en los gráficos solo a título informativo.

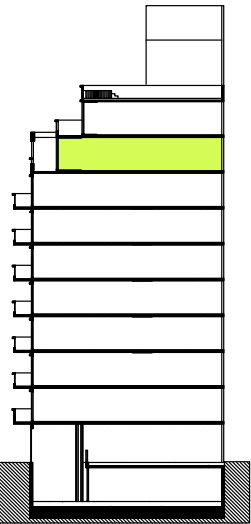

PISO 8


3 AMBIENTES

AMENABAR

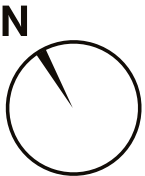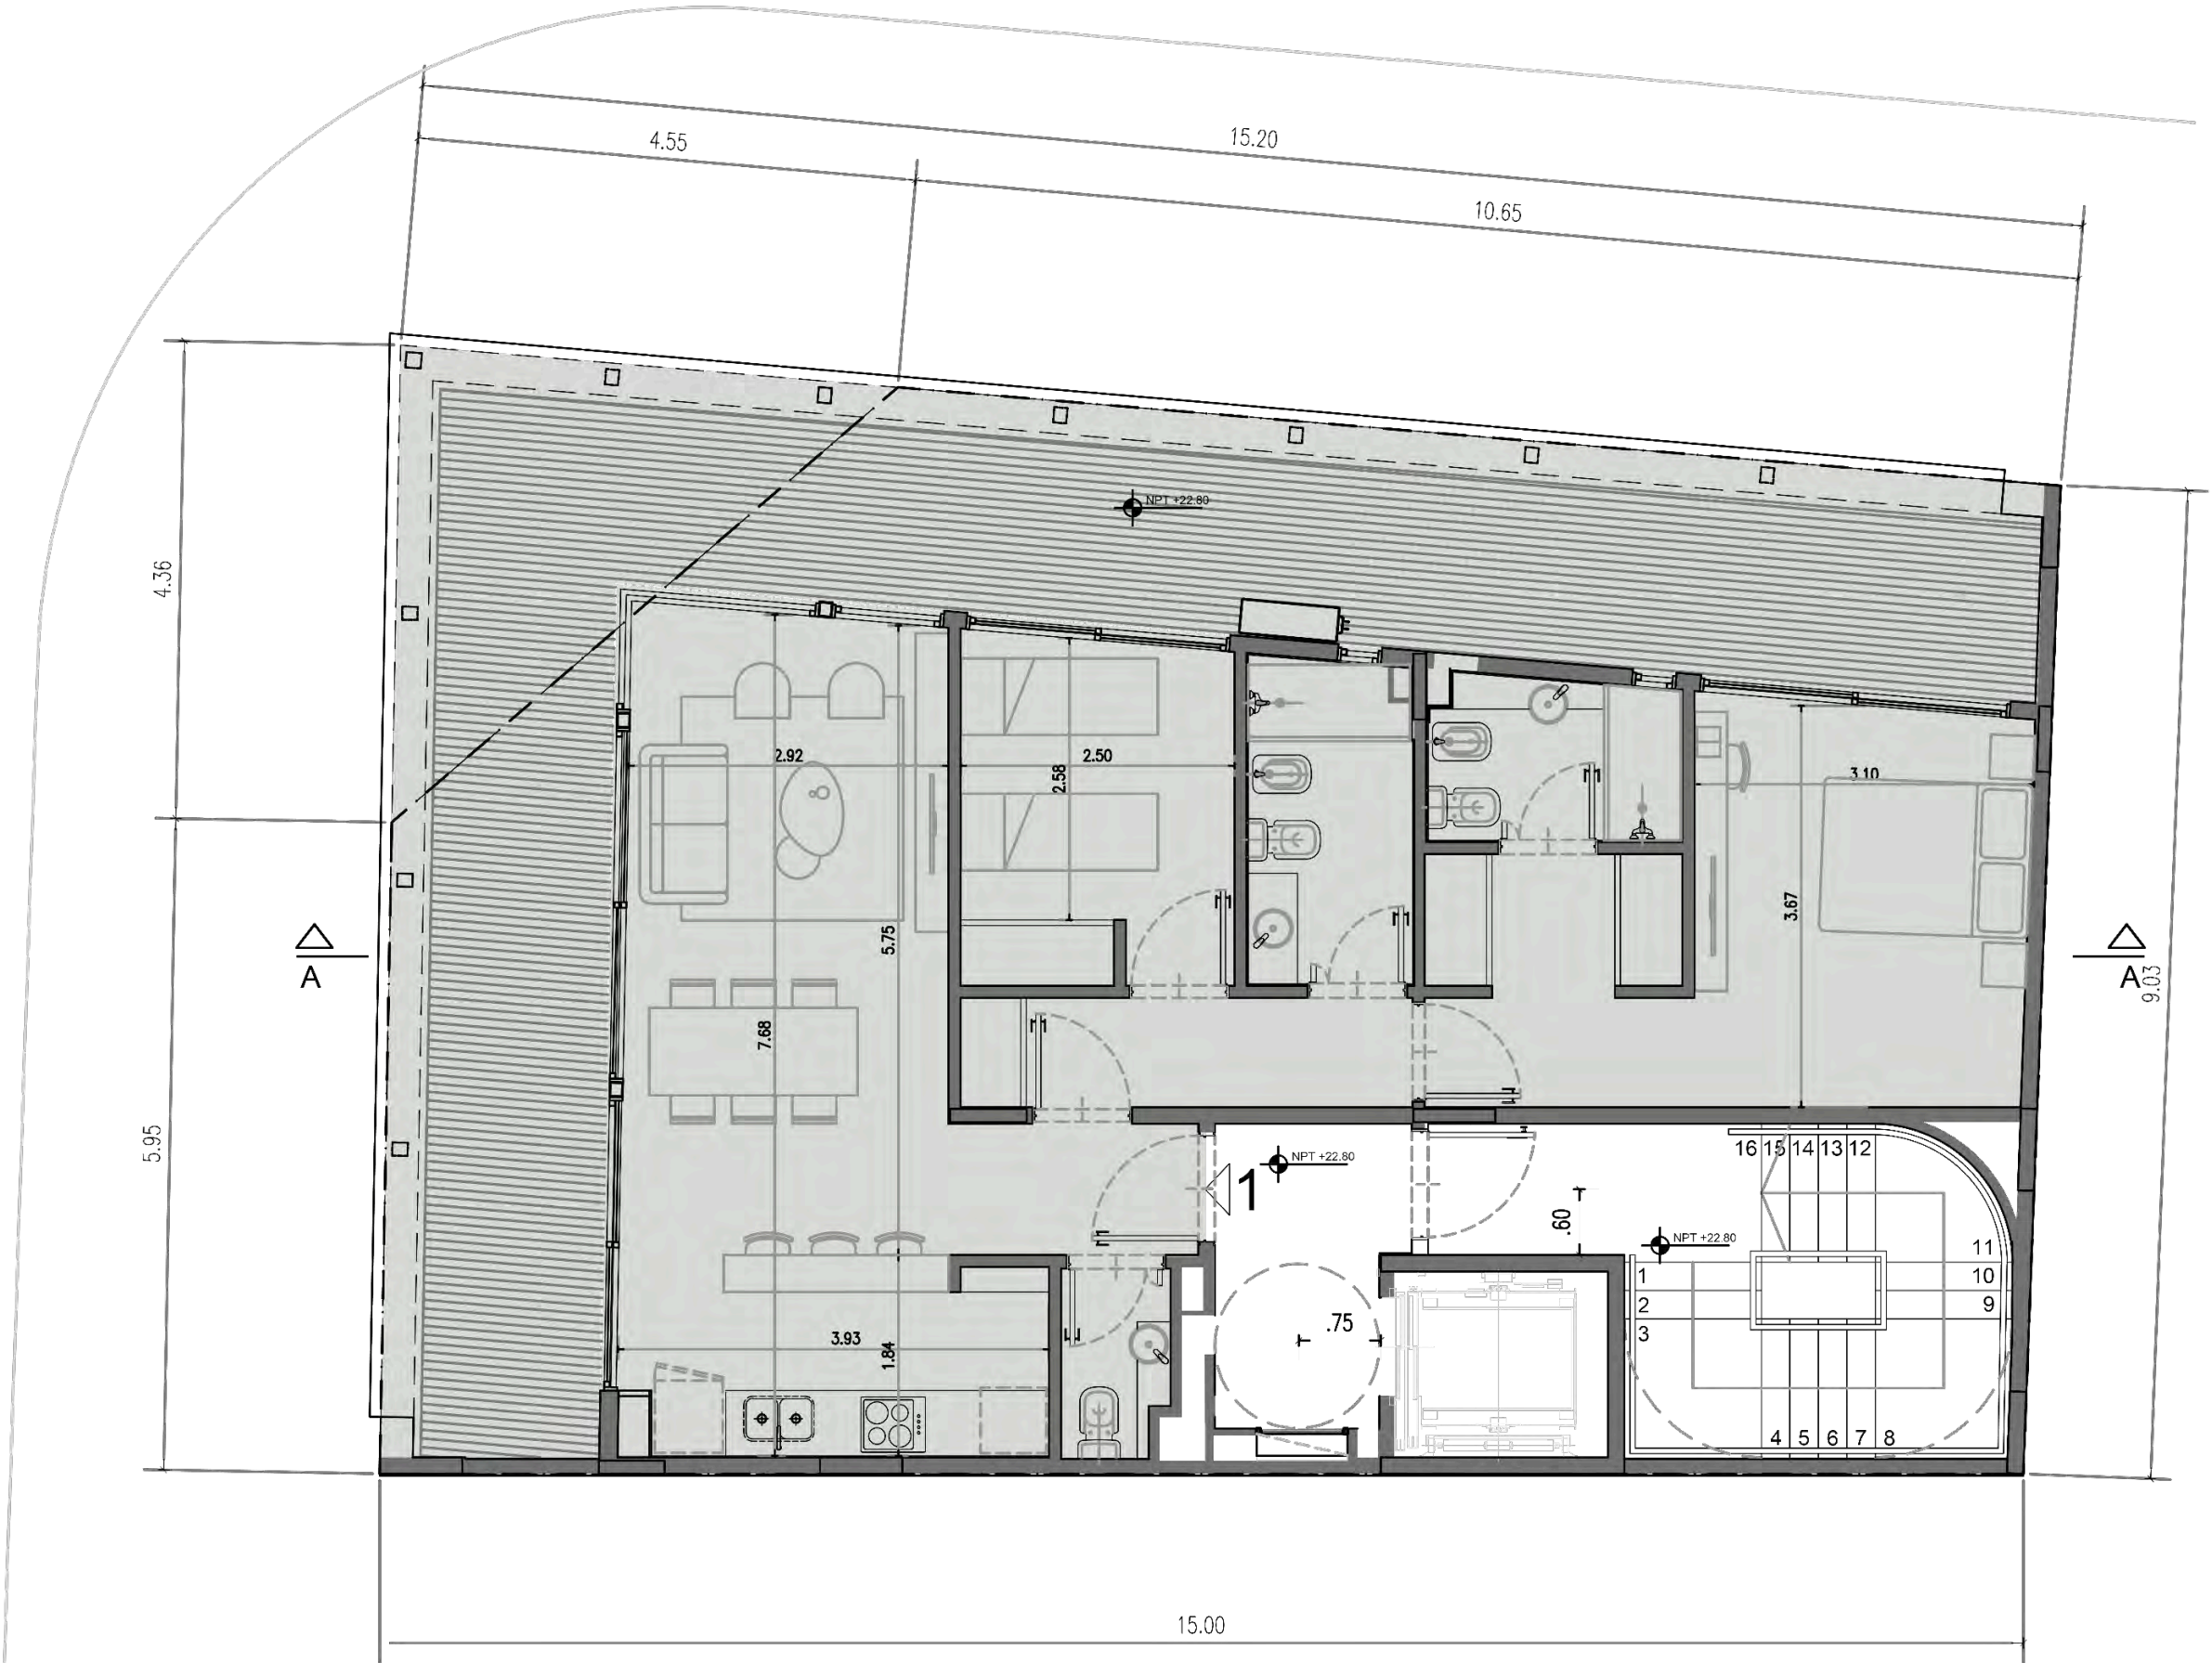


PALPA

El área privada incluye el 100% de los espacios interiores, muros exteriores, muros interiores y muros separativos de áreas comunes, el 50% de muros separativos entre unidades y el 100% de ductos internos de la unidad. Se incluyen también los metrajes de las terrazas principales, y de servicio. El área privada no corresponde al área según plano de mensura. Las áreas comunes corresponden al porcentaje de palier en relación proporcional al área privada de cada apartamento que accede por el mismo. Las dimensiones y contenidos corresponden al permiso municipal y están sujetas a posibles variaciones. La empresa podrá realizar variaciones sin notificación previa de orden estético, funcional o reglamentario, tanto de espacios comunes o propios, siempre dentro de lo estipulado por las normativas vigentes. El equipamiento es indicativo y se representa en los gráficos solo a título informativo.

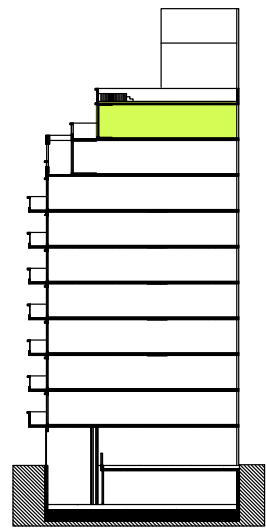


PISO 9

MONOAMBIENTE DIVISIBILE

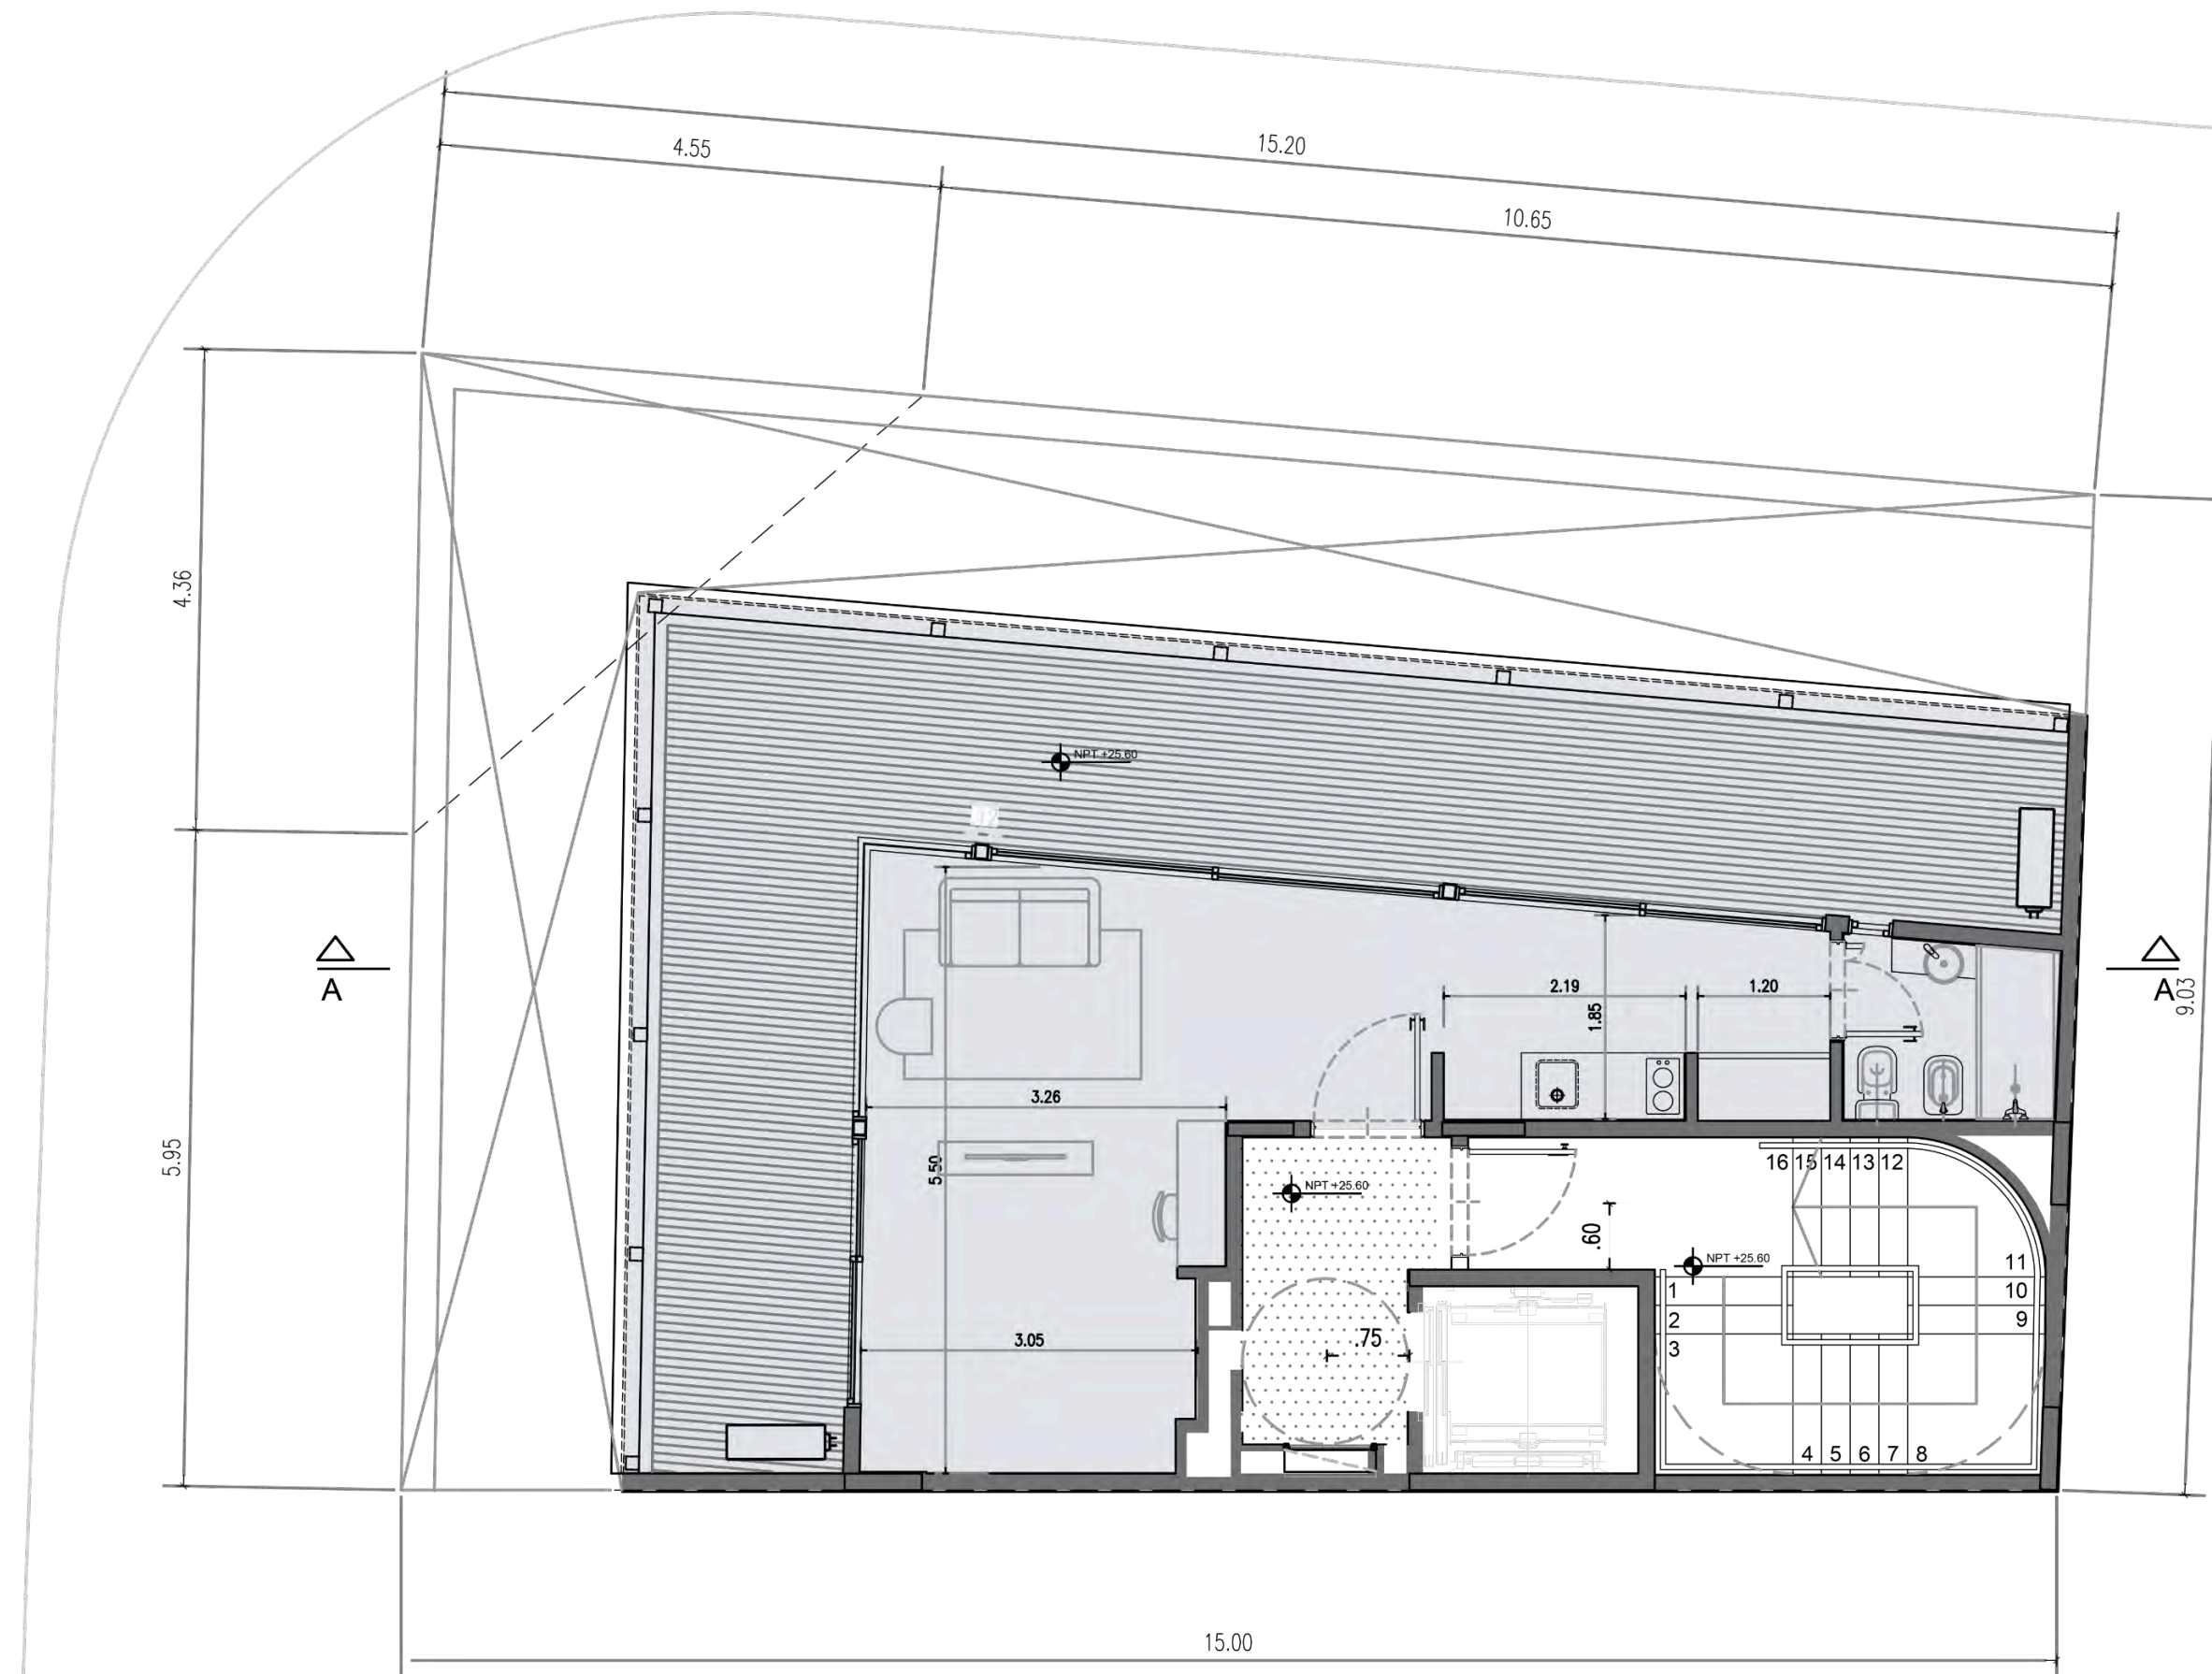

PALPA

El área privada incluye el 100% de los espacios interiores, muros exteriores, muros interiores y muros separativos de áreas comunes, el 50% de muros separativos entre unidades y el 100% de ductos internos de la unidad. Se incluyen también los metrajes de las terrazas principales, y de servicio. El área privada no corresponde al área según plano de mensura. Las áreas comunes corresponden al porcentaje de palier en relación proporcional al área privada de cada apartamento que accede por el mismo. Las dimensiones y contenidos corresponden al permiso municipal y están sujetas a posibles variaciones. La empresa podrá realizar variaciones sin notificación previa de orden estético, funcional o reglamentario, tanto de espacios comunes o propios, siempre dentro de lo estipulado por las normativas vigentes. El equipamiento es indicativo y se representa en los gráficos solo a título informativo.

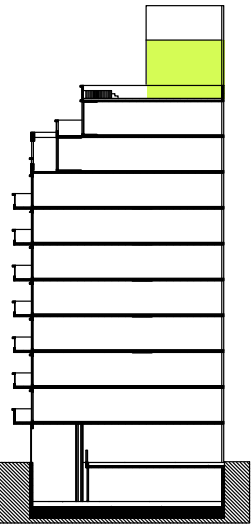


TERRAZA


SUM

AMENABAR

A

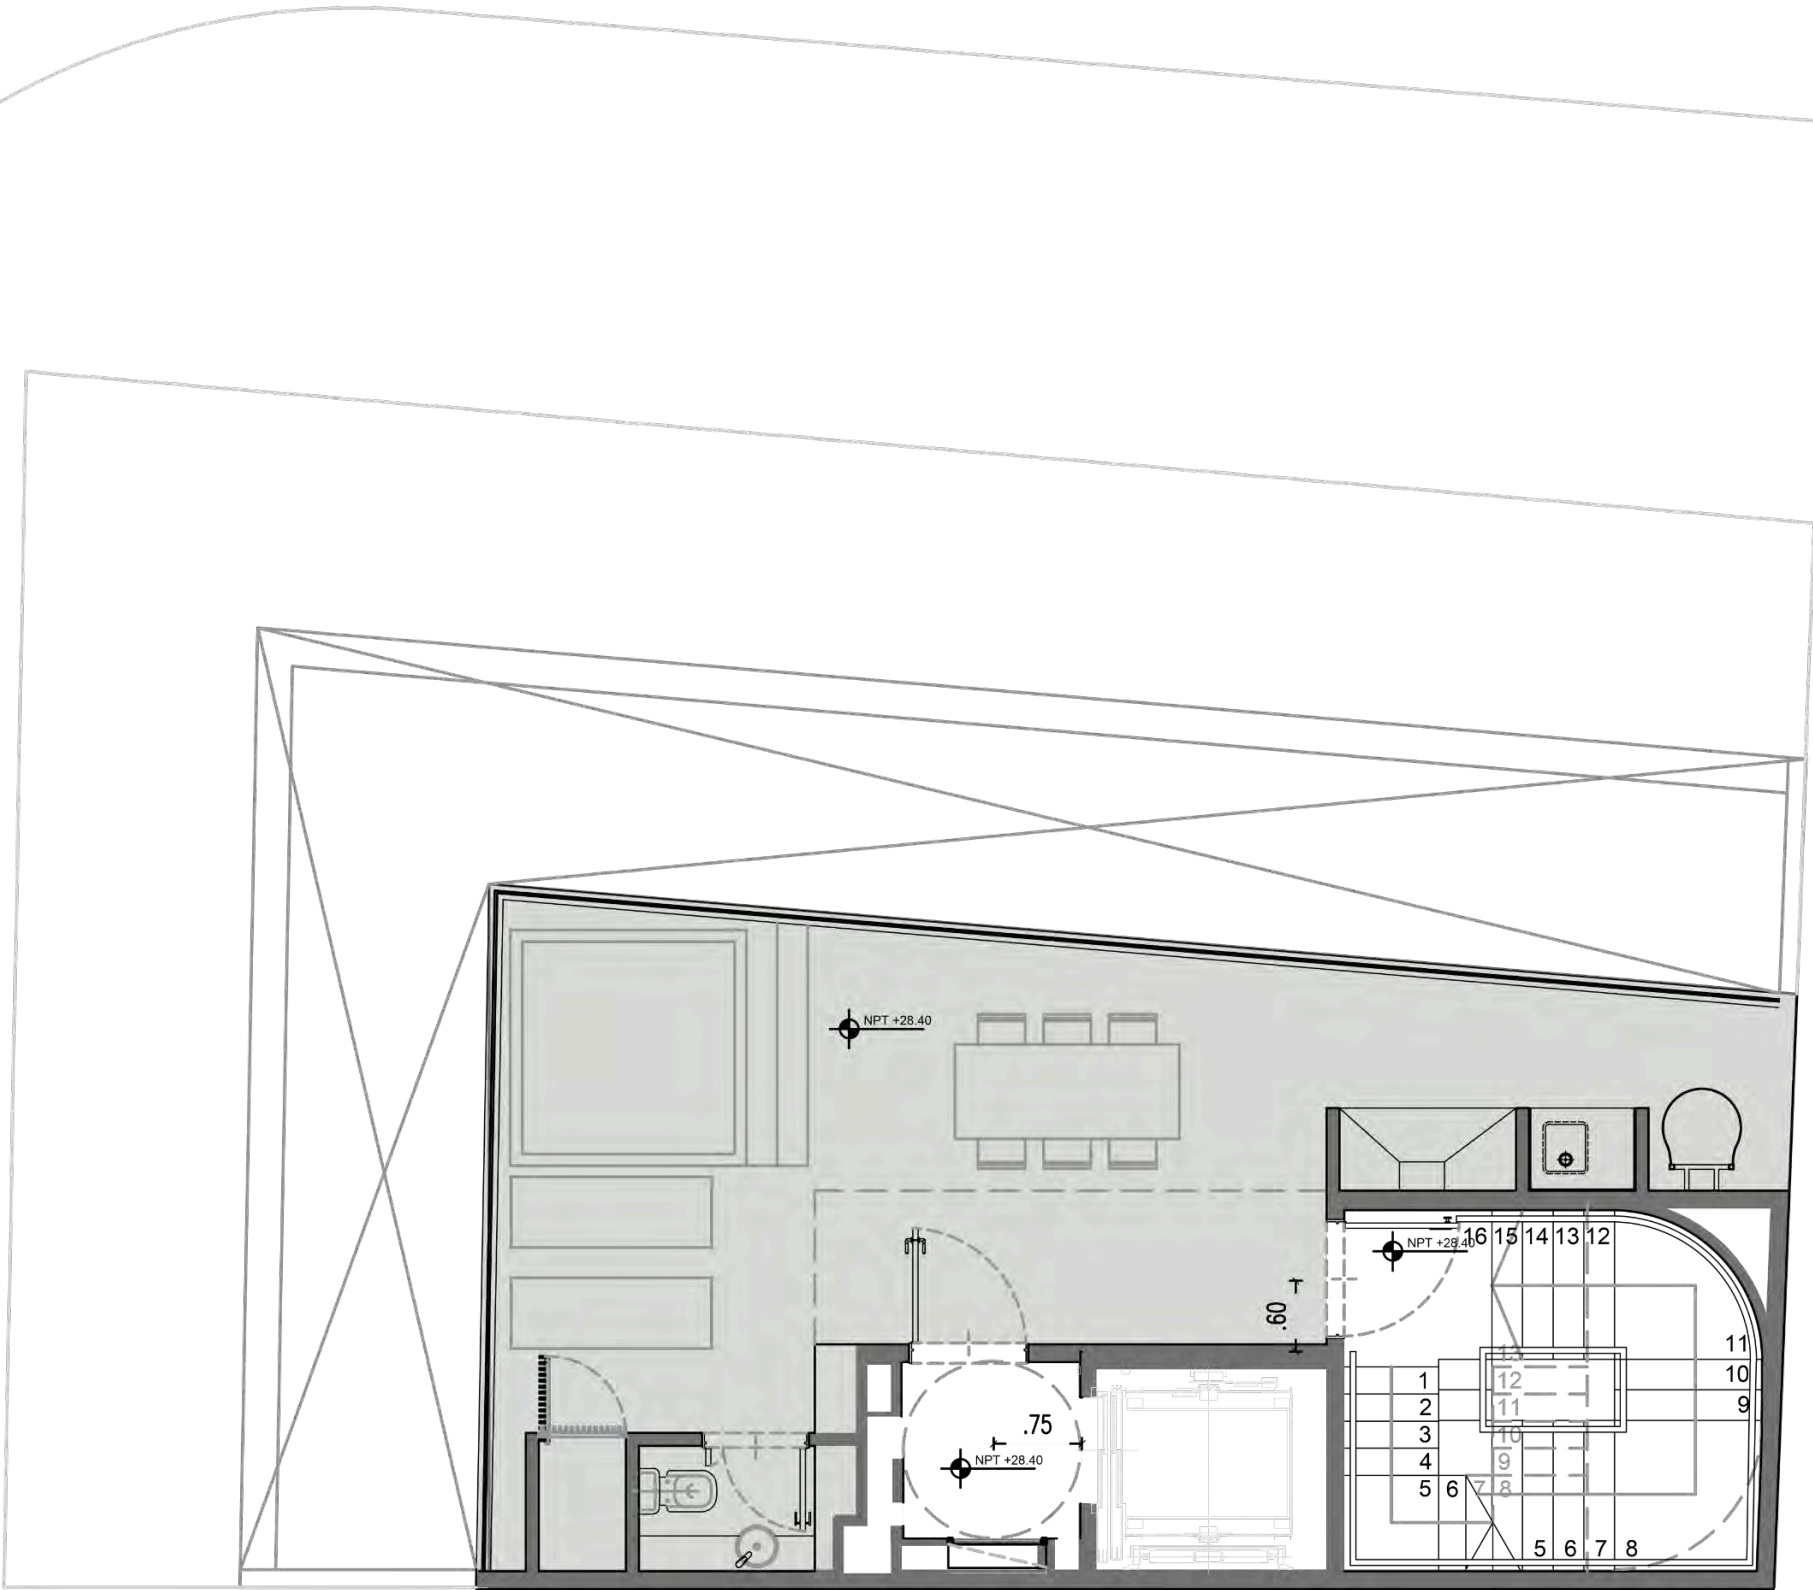

A

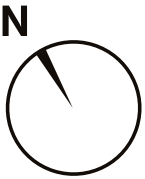


PALPA

El área privada incluye el 100% de los espacios interiores, muros exteriores, muros interiores y muros separativos de áreas comunes, el 50% de muros separativos entre unidades y el 100% de ductos internos de la unidad. Se incluyen también los metrajes de las terrazas principales, y de servicio. El área privada no corresponde al área según plano de mensura. Las áreas comunes corresponden al porcentaje de palier en relación proporcional al área privada de cada apartamento que accede por el mismo. Las dimensiones y contenidos corresponden al permiso municipal y están sujetas a posibles variaciones. La empresa podrá realizar variaciones sin notificación previa de orden estético, funcional o reglamentario, tanto de espacios comunes o propios, siempre dentro de lo estipulado por las normativas vigentes. El equipamiento es indicativo y se representa en los gráficos solo a título informativo.



PLANTAS TIPOLÓGICAS



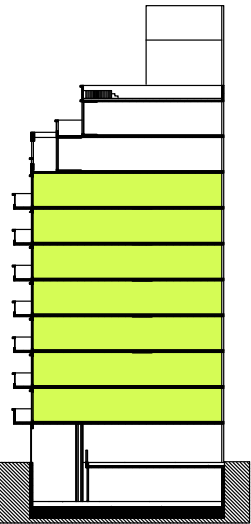


101-701

3 AMBIENTES AL FRENTE


Cubiertos	54,82 m2
Semicubiertos	6,60 m2
Totales	61,42 m2

AMENABAR

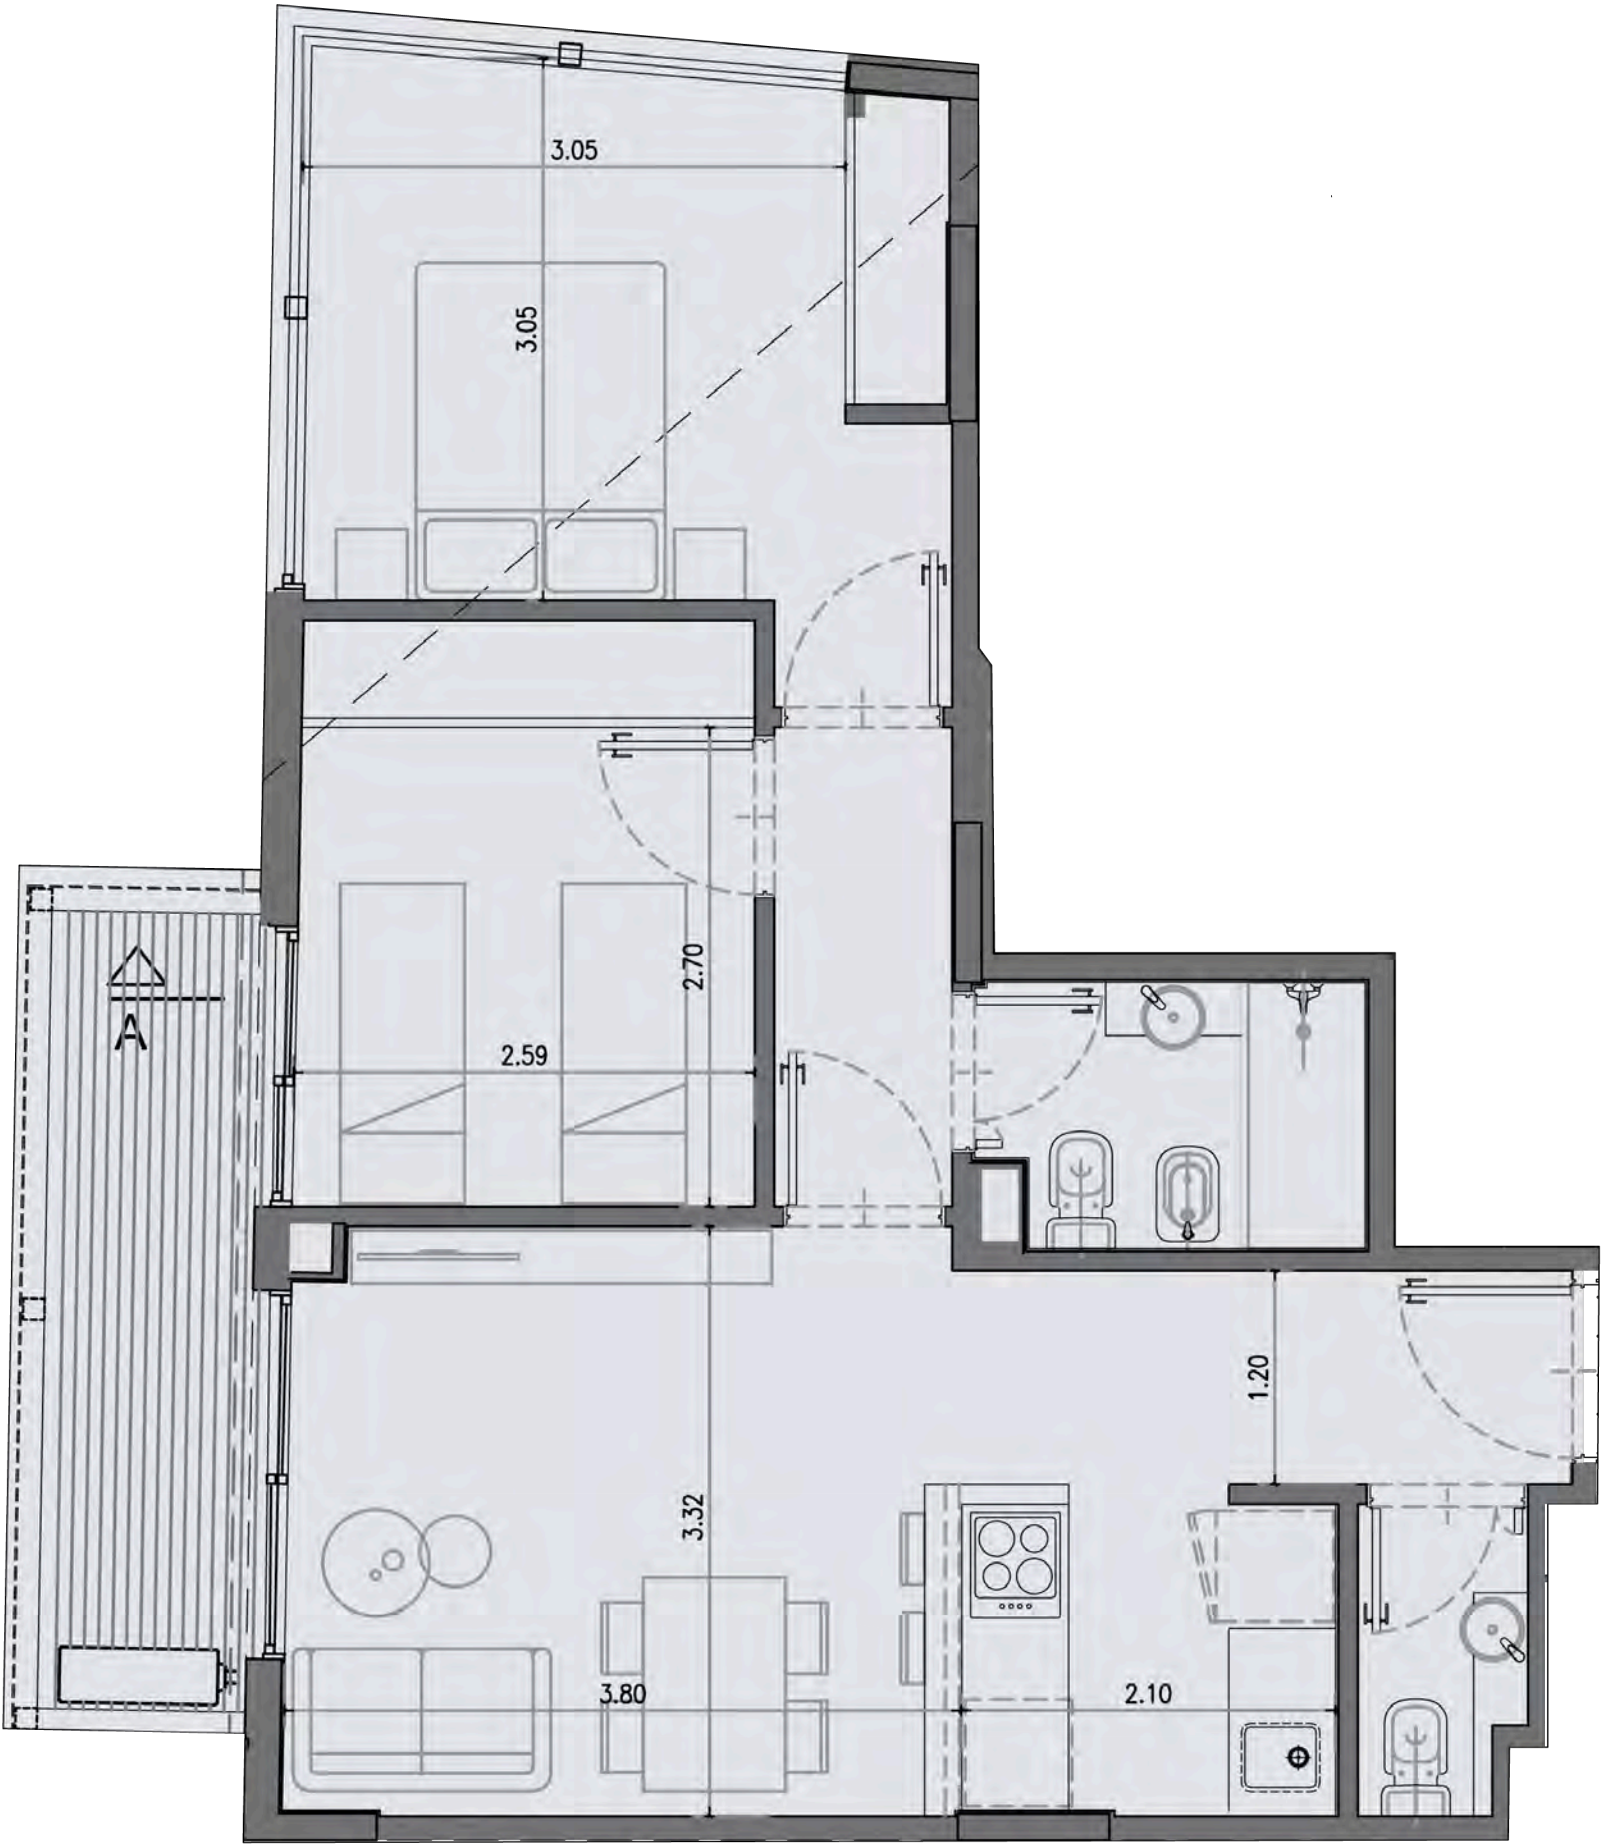

PALPA

El área privada incluye el 100% de los espacios interiores, muros exteriores, muros interiores y muros separativos de áreas comunes, el 50% de muros separativos entre unidades y el 100% de ductos internos de la unidad. Se incluyen también los metrajes de las terrazas principales, y de servicio. El área privada no corresponde al área según plano de mensura. Las áreas comunes corresponden al porcentaje de palier en relación proporcional al área privada de cada apartamento que accede por el mismo. Las dimensiones y contenidos corresponden al permiso municipal y están sujetas a posibles variaciones. La empresa podrá realizar variaciones sin notificación previa de orden estético, funcional o reglamentario, tanto de espacios comunes o propios, siempre dentro de lo estipulado por las normativas vigentes. El equipamiento es indicativo y se representa en los gráficos solo a título informativo.

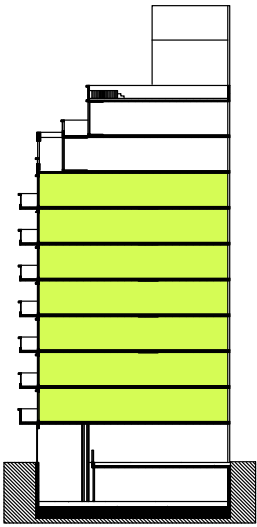


102-702

MONOAMB. DIVISIBLE AL FRENTE

Cubiertos	28,53 m2
Semicubiertos	5,83 m2
Totales	34,36 m2


AMENABAR

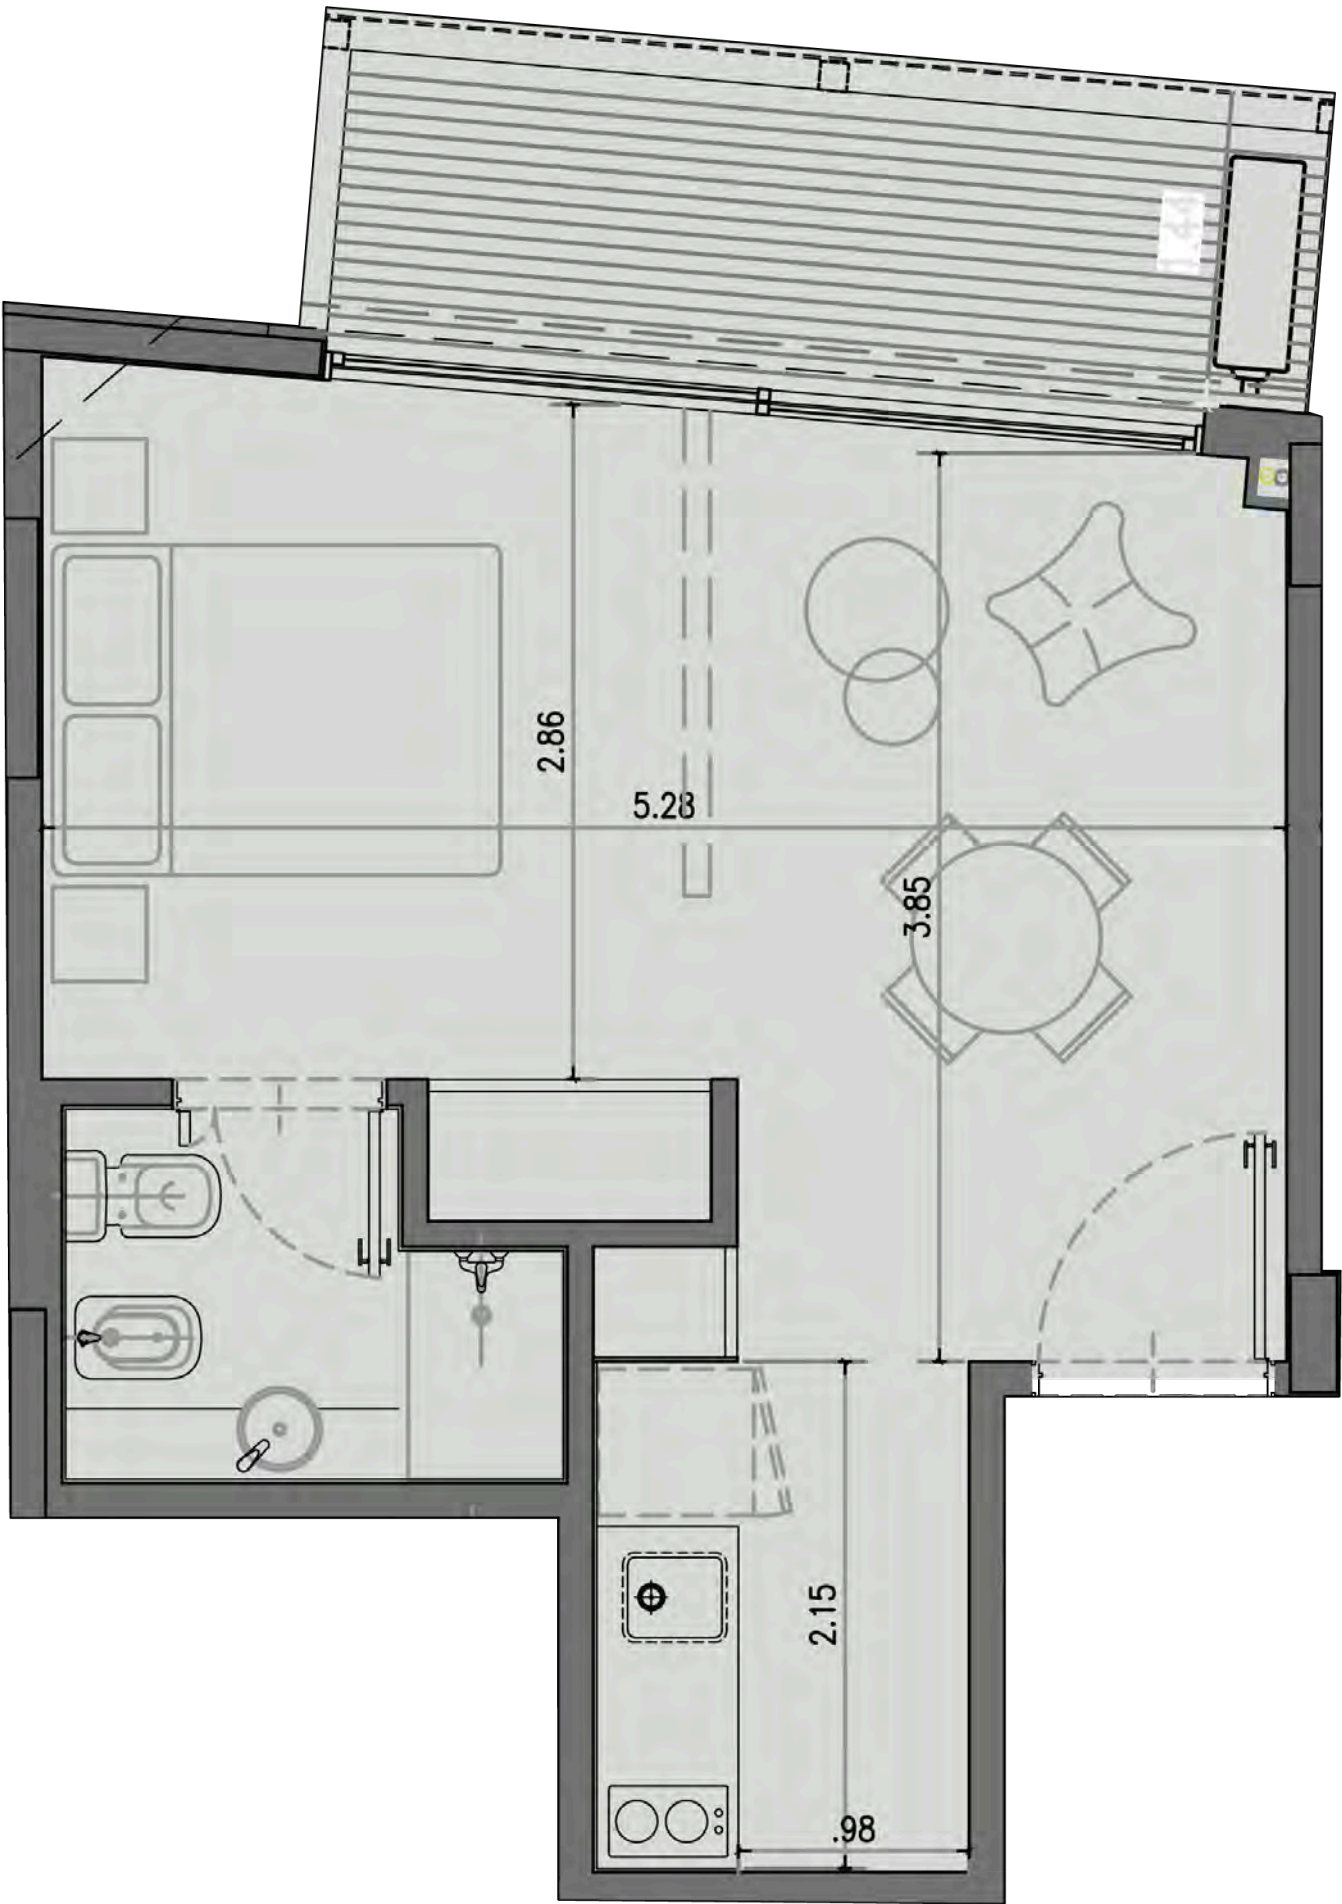

PALPA



El área privada incluye el 100% de los espacios interiores, muros exteriores, muros interiores y muros separativos de áreas comunes, el 50% de muros separativos entre unidades y el 100% de ductos internos de la unidad. Se incluyen también los metrajes de las terrazas principales, y de servicio. El área privada no corresponde al área según plano de mensura. Las áreas comunes corresponden al porcentaje de palier en relación proporcional al área privada de cada apartamento que accede por el mismo. Las dimensiones y contenidos corresponden al permiso municipal y están sujetas a posibles variaciones. La empresa podrá realizar variaciones sin notificación previa de orden estético, funcional o reglamentario, tanto de espacios comunes o propios, siempre dentro de lo estipulado por las normativas vigentes. El equipamiento es indicativo y se representa en los gráficos solo a título informativo.

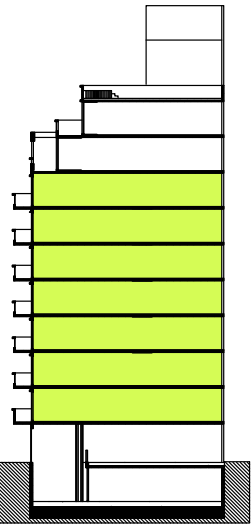


103-703

2 AMBIENTES AL FRENTE


Cubiertos	33,70 m2
Semicubiertos	7,16 m2
Totales	40,86 m2

AMENABAR

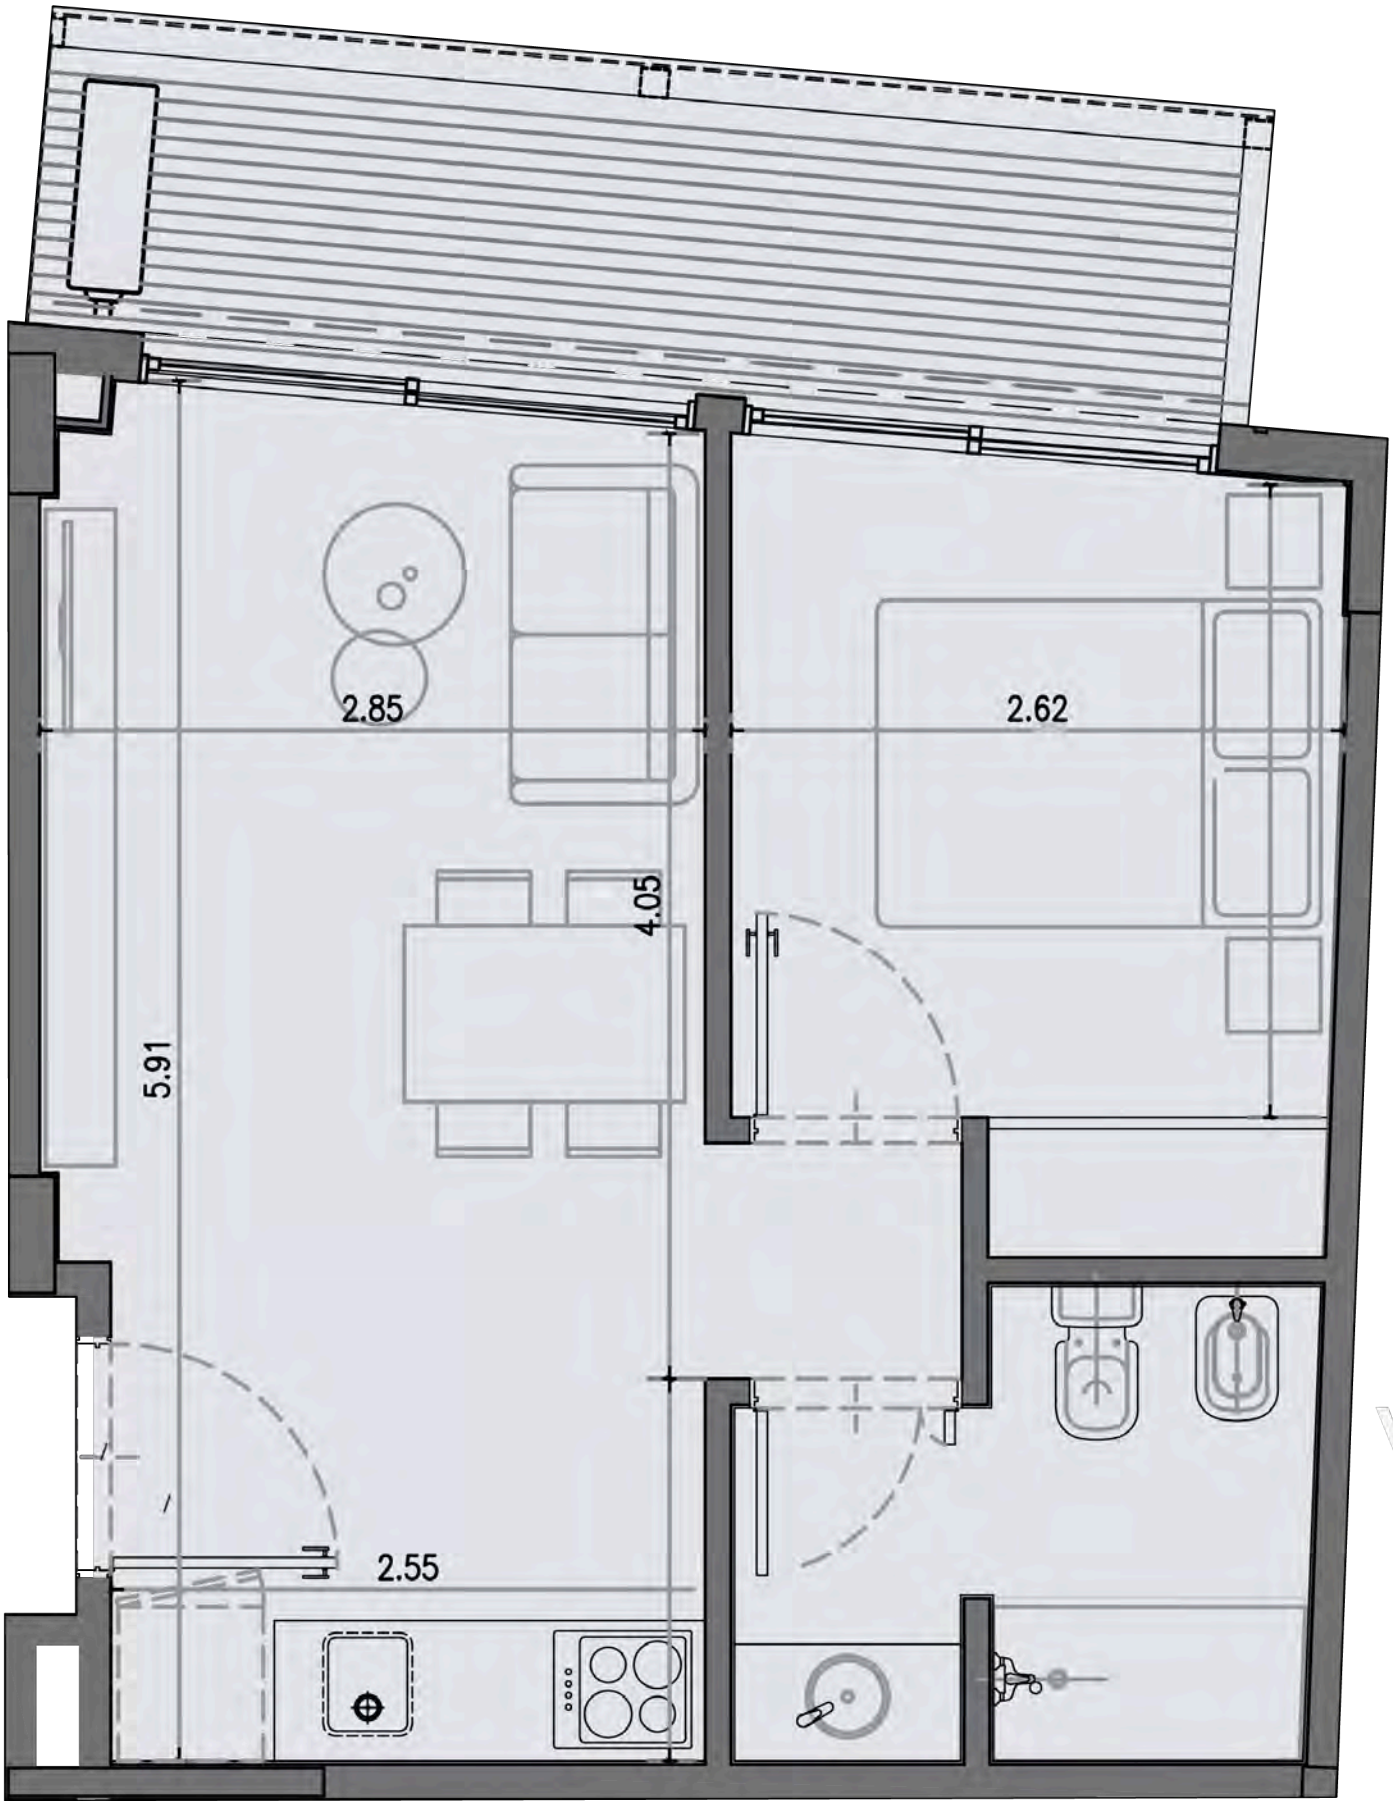

PALPA

El área privada incluye el 100% de los espacios interiores, muros exteriores, muros interiores y muros separativos de áreas comunes, el 50% de muros separativos entre unidades y el 100% de ductos internos de la unidad. Se incluyen también los metrajes de las terrazas principales, y de servicio. El área privada no corresponde al área según plano de mensura. Las áreas comunes corresponden al porcentaje de palier en relación proporcional al área privada de cada apartamento que accede por el mismo. Las dimensiones y contenidos corresponden al permiso municipal y están sujetas a posibles variaciones. La empresa podrá realizar variaciones sin notificación previa de orden estético, funcional o reglamentario, tanto de espacios comunes o propios, siempre dentro de lo estipulado por las normativas vigentes. El equipamiento es indicativo y se representa en los gráficos solo a título informativo.

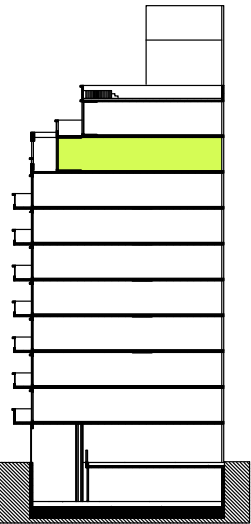


801

3 AMBIENTES AL FRENTE


Cubiertos	73,97 m2
Descubiertos	46,82 m2
Totales	120,79 m2

AMENABAR

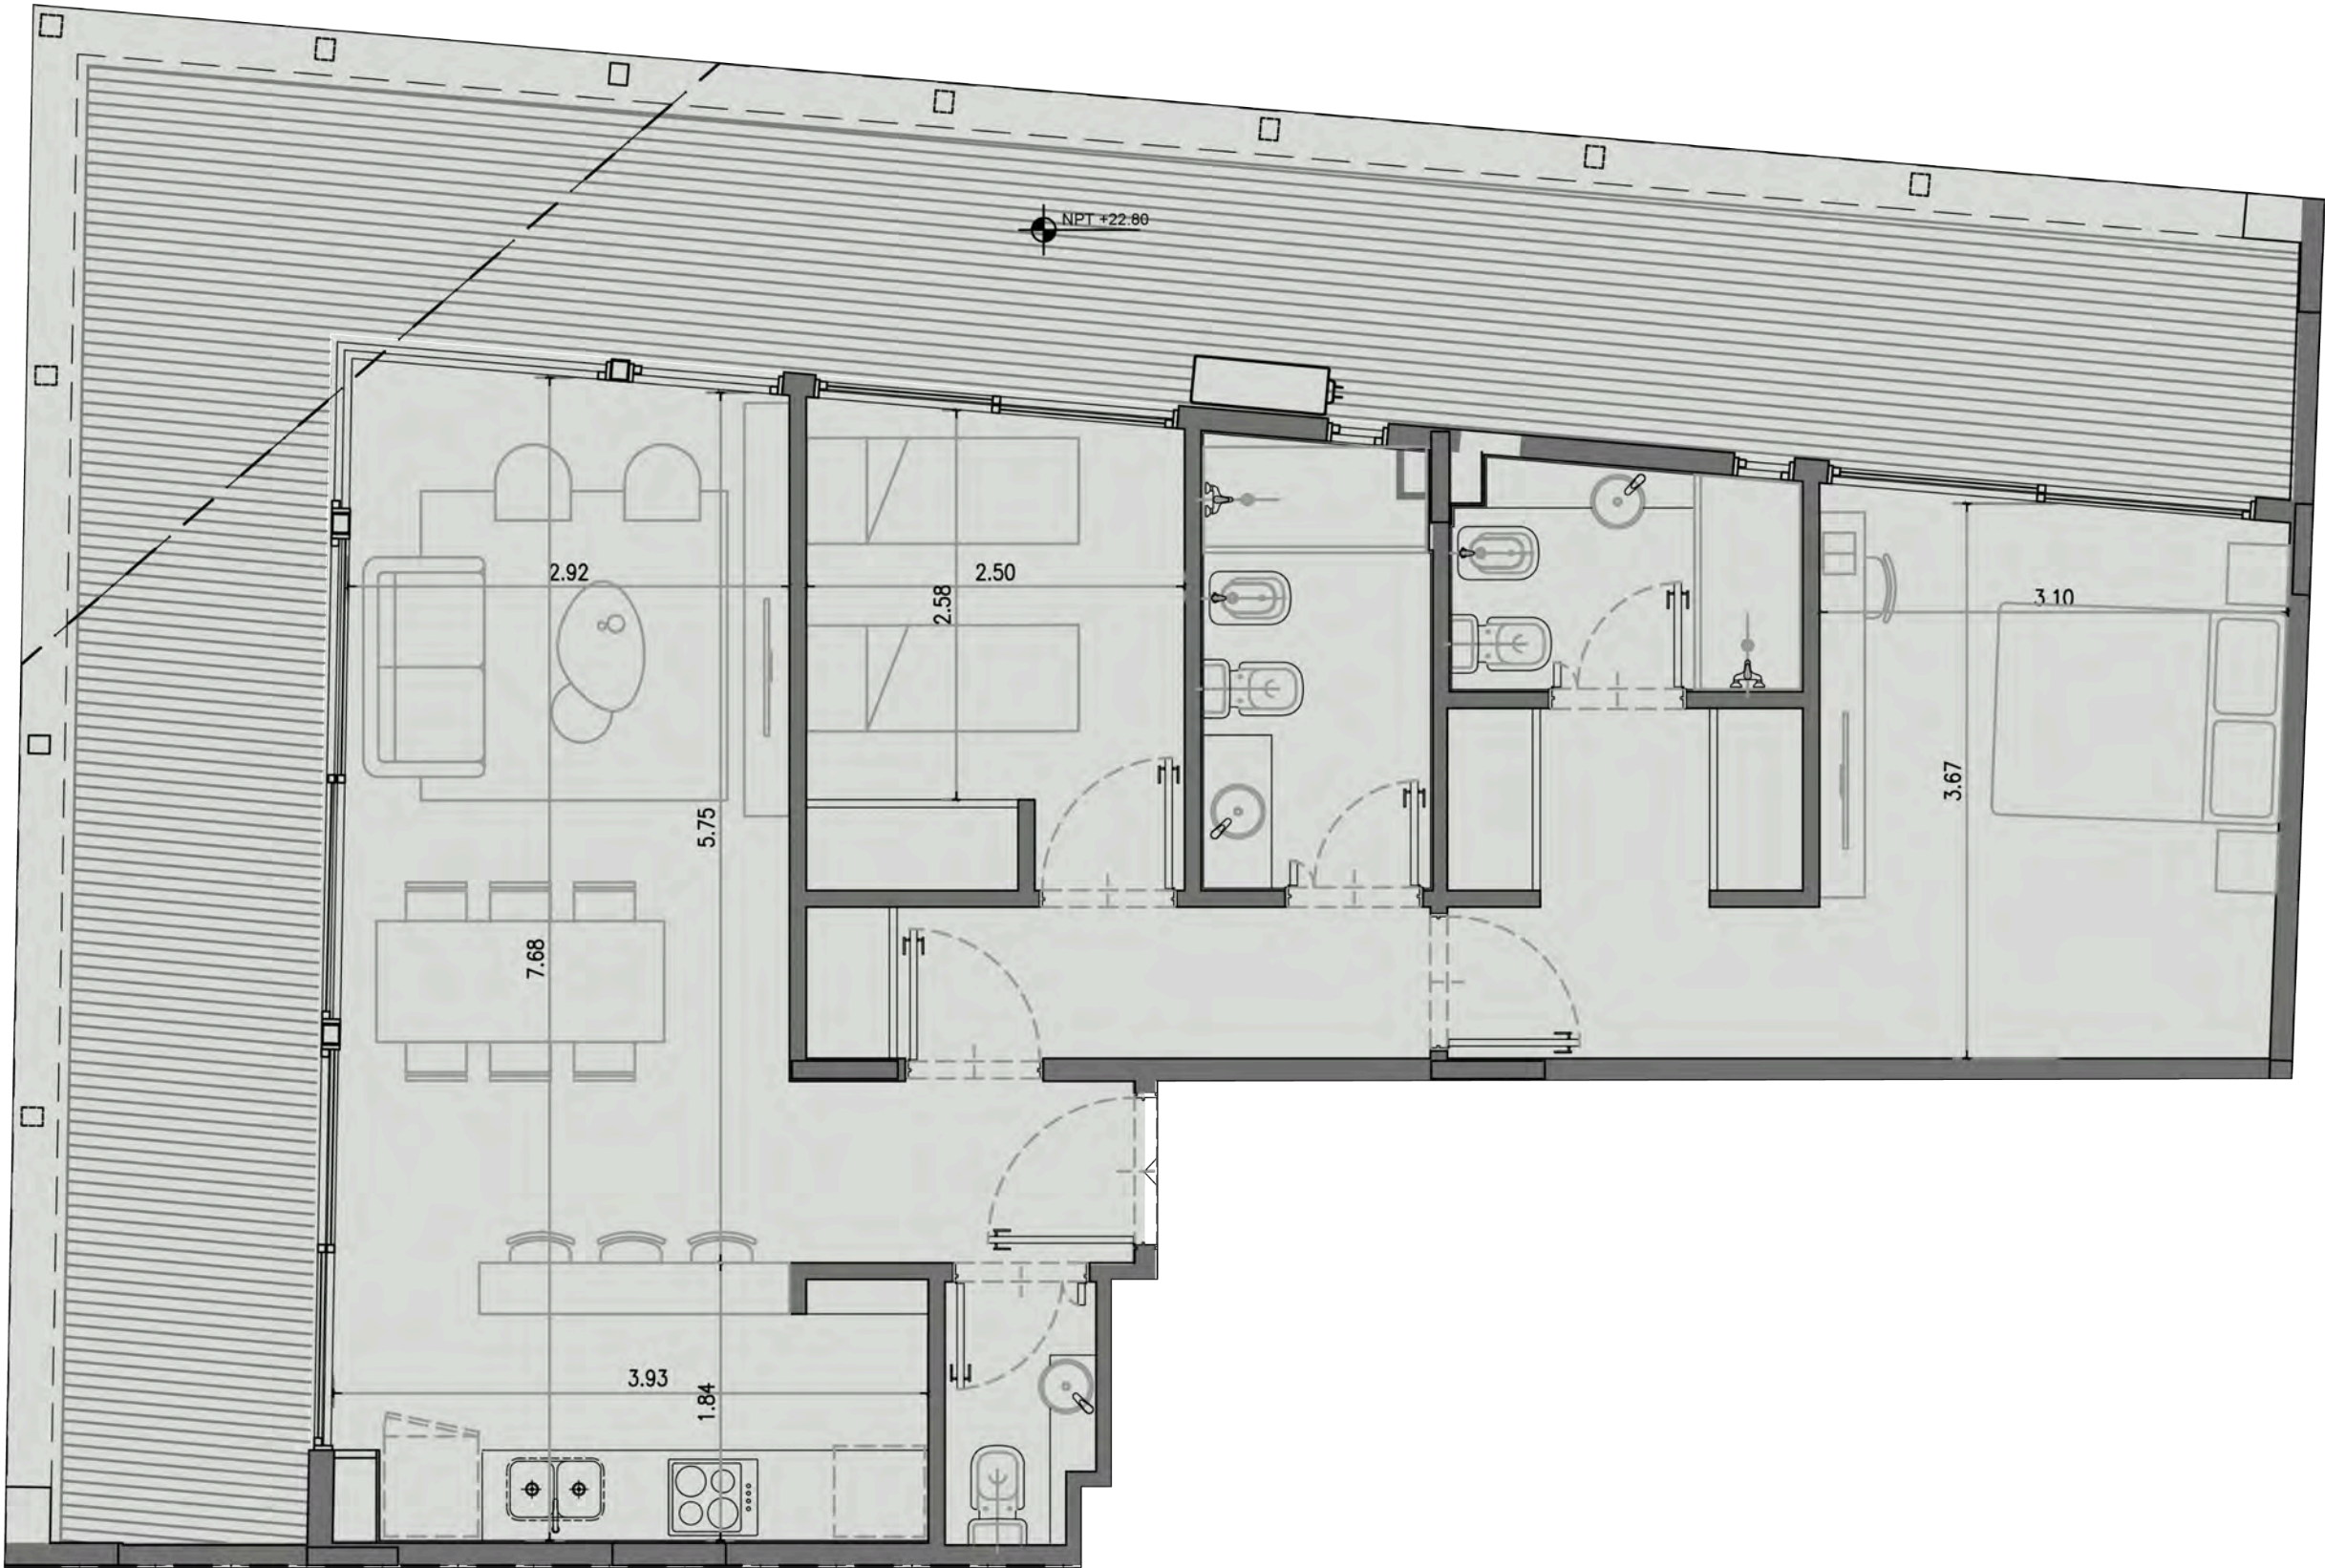

PALPA

El área privada incluye el 100% de los espacios interiores, muros exteriores, muros interiores y muros separativos de áreas comunes, el 50% de muros separativos entre unidades y el 100% de ductos internos de la unidad. Se incluyen también los metrajes de las terrazas principales, y de servicio. El área privada no corresponde al área según plano de mensura. Las áreas comunes corresponden al porcentaje de palier en relación proporcional al área privada de cada apartamento que accede por el mismo. Las dimensiones y contenidos corresponden al permiso municipal y están sujetas a posibles variaciones. La empresa podrá realizar variaciones sin notificación previa de orden estético, funcional o reglamentario, tanto de espacios comunes o propios, siempre dentro de lo estipulado por las normativas vigentes. El equipamiento es indicativo y se representa en los gráficos solo a título informativo.

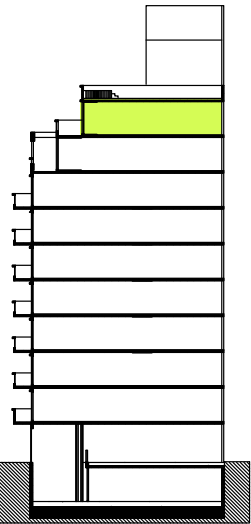


901

MONOAMBIENTE AL FRENTE

Cubiertos	35,43 m2
Descubiertos	38,38 m2
Totales	73,81 m2

AMENABAR

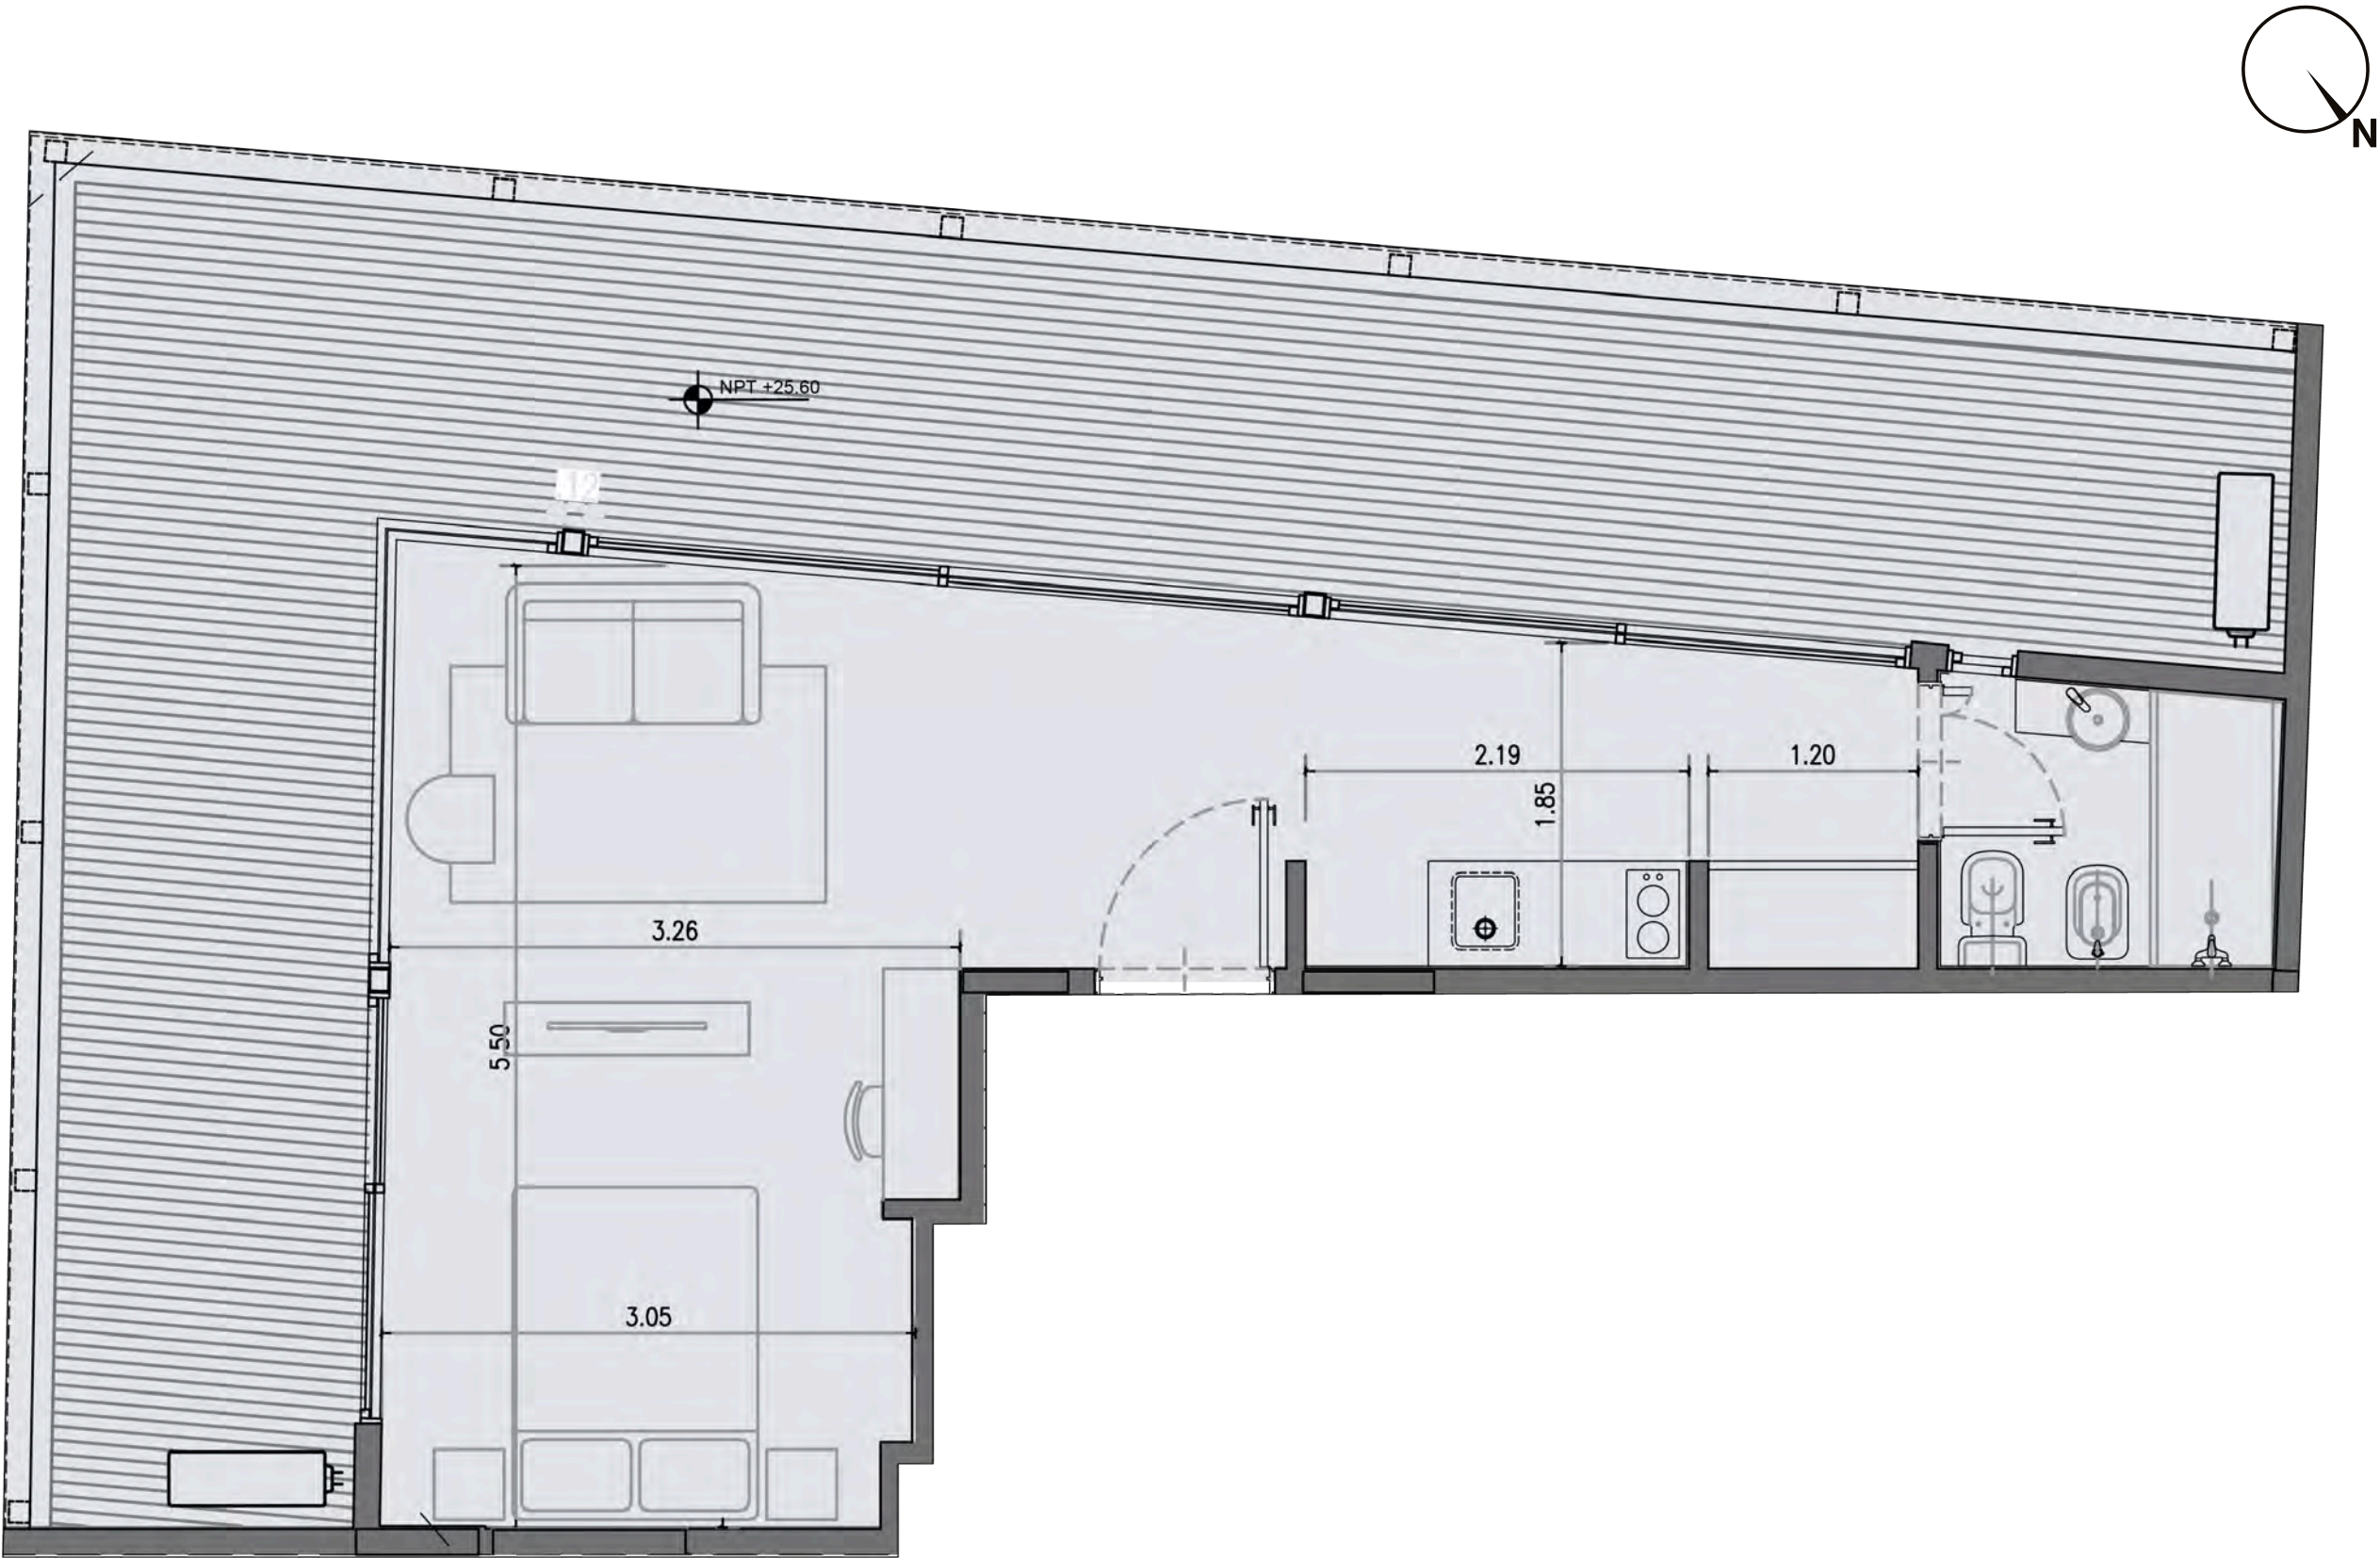

PALPA

El área privada incluye el 100% de los espacios interiores, muros exteriores, muros interiores y muros separativos de áreas comunes, el 50% de muros separativos entre unidades y el 100% de ductos internos de la unidad. Se incluyen también los metrajes de las terrazas principales, y de servicio. El área privada no corresponde al área según plano de mensura. Las áreas comunes corresponden al porcentaje de palier en relación proporcional al área privada de cada apartamento que accede por el mismo. Las dimensiones y contenidos corresponden al permiso municipal y están sujetas a posibles variaciones. La empresa podrá realizar variaciones sin notificación previa de orden estético, funcional o reglamentario, tanto de espacios comunes o propios, siempre dentro de lo estipulado por las normativas vigentes. El equipamiento es indicativo y se representa en los gráficos solo a título informativo.

interwin

5275-4200